



Pielikums  
2026. gada 20. augusta  
lēmumam “Par zemes ierīcības projekta apstiprināšanu, lietošanas mērķu un apgrūtinājumu noteikšanu Balvu novada Briežuciema pagasta nekustamā īpašuma “Lakstīgalas” zemes vienības ar kadastra apzīmējumu 3852 001 0089 sadalei”

(Protokols Nr. 17, 36.§)

Projektētās teritorijas shēma  
pirms zemes ierīcības projekta  
Izstrādes

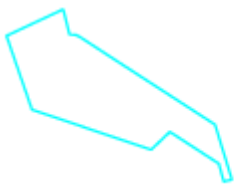


Projektētās teritorijas shēma  
pēc zemes ierīcības projekta  
Izstrādes

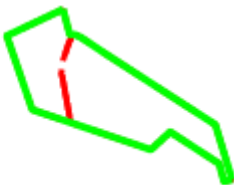

Apzīmējumi:

- 38520010089 esošās zemes vienības kadastra apzīmējums
- esošās zemes vienības robeža ar robežpunktu
- zemes ierīcības projekta robeža
- - - - - projektēto zemes vienību robežas
- Nr.1 (38520010136)  
2.0 ha projektētās zemes vienības numurs,  
kadastra apzīmējums un platība
- - - - - nekustamā īpašuma apgrūtinājuma robeža
- būve

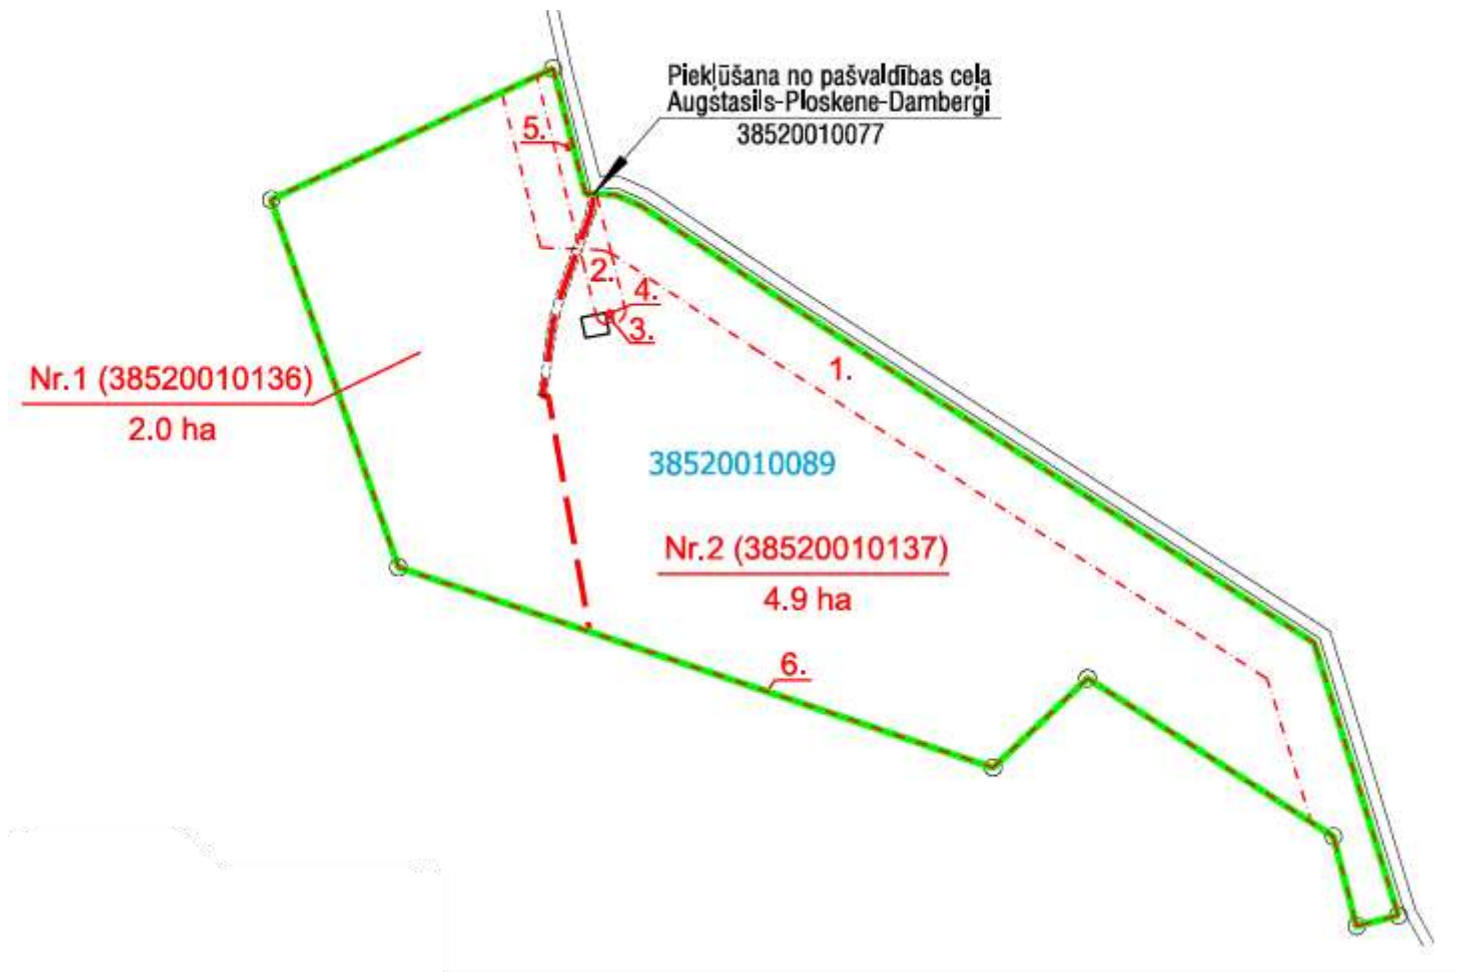

Domes priekšsēdētājs

J. Trupovnieks