


1. STĀVA PĀRBŪVES PLĀNS

M 1 : 100

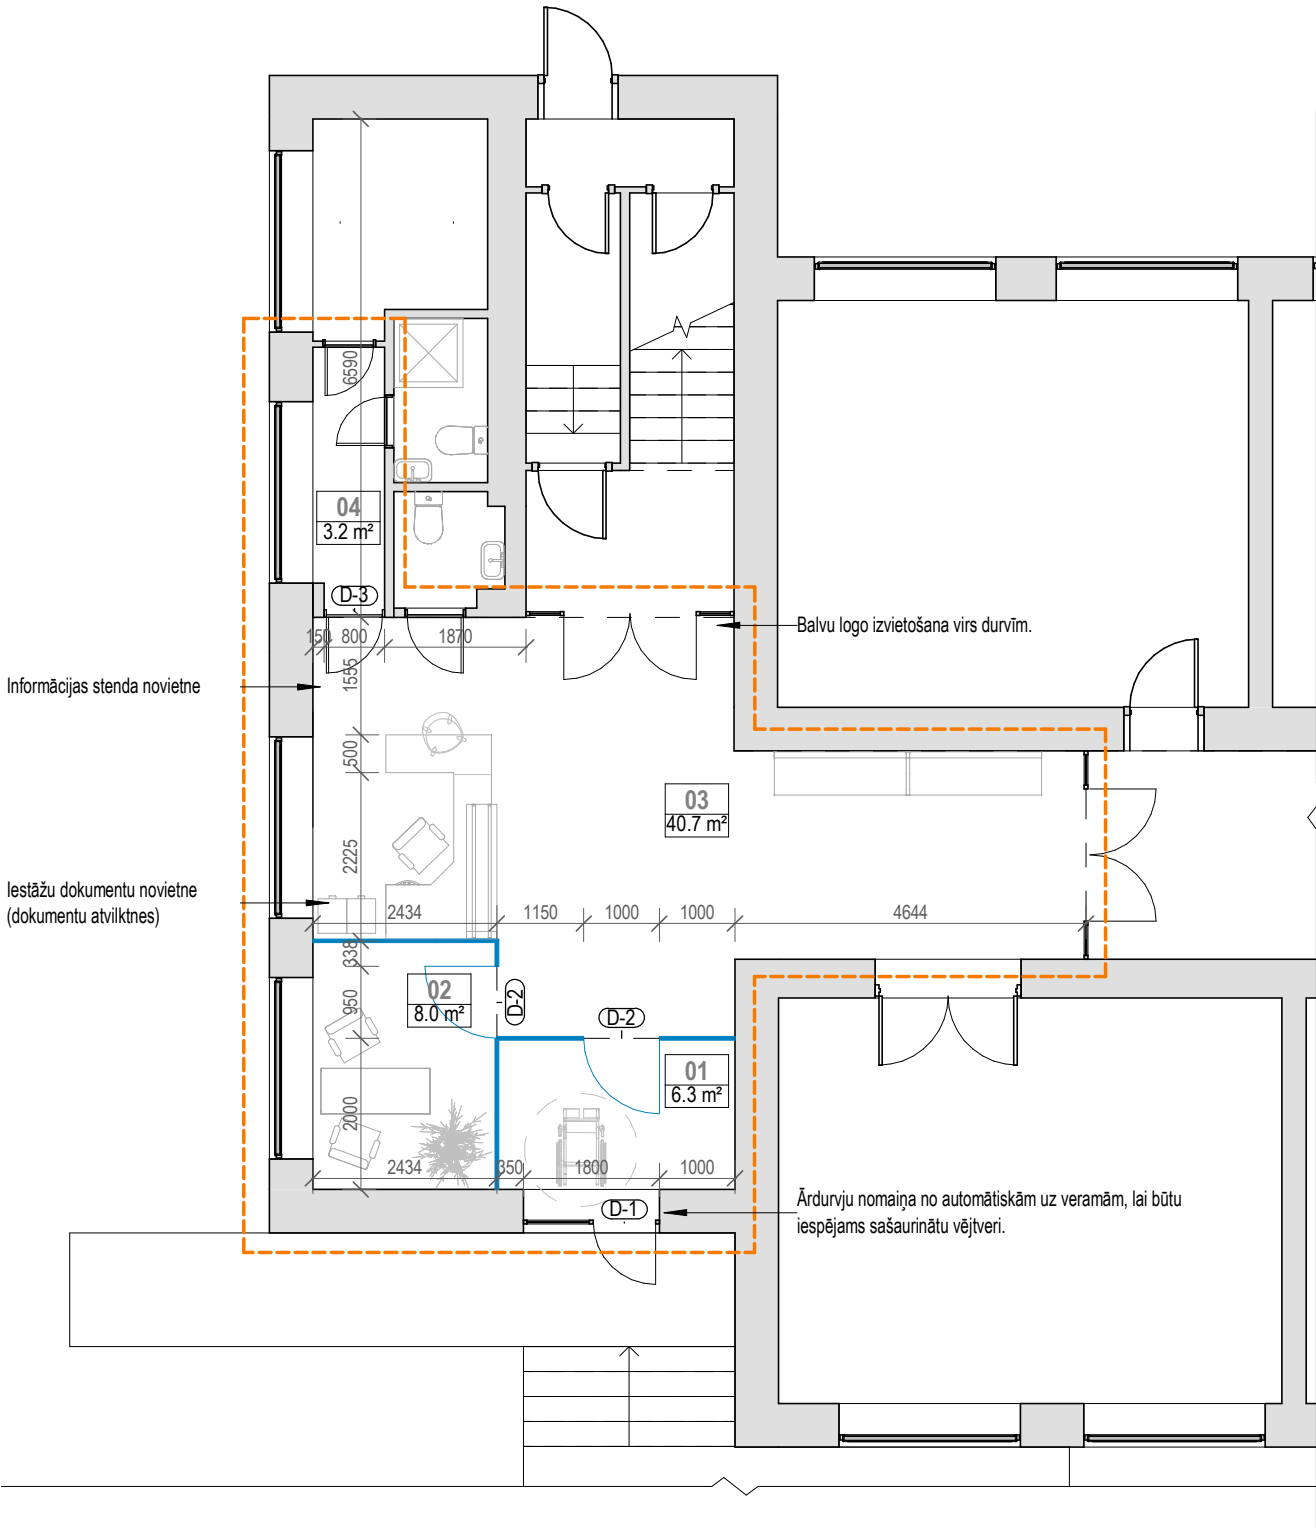

1.STĀVA PROJEKTĒJAMO TELPU EKSPLIKĀCIJA


Telpas Nr.	Telpas platība	Telpas nosaukums pēc pārbūves	Telpas nosaukums pirms pārbūves inventarizācijas lietā
01	6.3 m²	Vējtveris	Vestibils
02	8.0 m²	Kabinets	Apsardzes telpa
03	40.7 m²	Halle	Vestibils
04	3.2 m²	Koridors	Koridors

KOPĀ: 58.2 m²


S-1 Jaunizbūvējama metāla karkasa starpsienu 150 mm

1.08 m²

Gipškartona plāksne Knauf GKB	12.5mm
Gipškartona plāksne Knauf GKB	12.5mm
Metāla karkass/siltumizolācijas slānis	100 mm
Gipškartona plāksne Knauf GKB	12.5mm
Gipškartona plāksne Knauf GKB	12.5mm

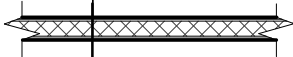

BŪVES SHĒMA, KURĀ PAREDZĒTI PĀRBŪVES DARBI

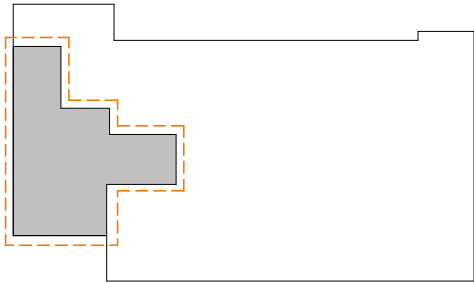

Pieņemtie apzīmējumi

01 5.9m²	Projektējamo telpu eksplikācija
D-1	Durvju tipa marķējums
S-1	Sienas tipa marķējums
	Esošā siena
	Jaunizbūvējamās konstrukcijas
	Jaunizbūvējamās stikla konstrukcijas
	Projektēšanas robeža

Piezīmes.

- Izmēri norādīti milimetros, augstuma atzīmes metros.
- Par projekta ±0.000 atzīmi pieņemts esošā 1. stāva tirās grīdas līmenis.
- Telpu grupu lietošanas veids netiek mainīts.

IZMAIŅAS: DATUMS: APRAKSTS: PARAKSTS:



SIA "Būvdizains", Ģertrūdes iela 2-9b, Rīga  
Tālrunis: +371 67315066; info@buvdizains.lv, Būvkomersanta reģ. nr. 0601-RA

STADIJA: **APLIECINĀJUMA KARTE**

OBJEKTS:

**Balvu novada pašvaldības telpu vienkāršotā  
atjaunošana Bērzpils iela 1A, Balvi**

ADRESE: **Bērzpils iela 1a, Balvi, Balvu rajons, LV-4501**

KADASTRA NR: **38010040281001**

BŪVNICĪBAS IEROSINĀTĀJS: **Balvu novada pašvaldība  
Bērzpils ielā 1a, Balvi, Balvu novads, LV-4501  
Reģ.Nr. 90009115622**

MARKA:

BŪVPROJ. VAD.: **13.11.2020.** N. Pavārs

BŪVPROJ. DAĻAS VAD.: **13.11.2020.** N. Pavārs

ĪSTRĀDĀJA: **13.11.2020.** Sabīne Krēgere

RASĒJUMS: **1. STĀVA PĀRBŪVES PLĀNS, DURVJU SPECIFIKĀCIJA**

DATUMS: **13.11.2020.** ARH. NR./PASŪT.NR. **BD105-2020**

LAPĀ: **AR-3** MĒROGS **1:100** LAPAS NR.