


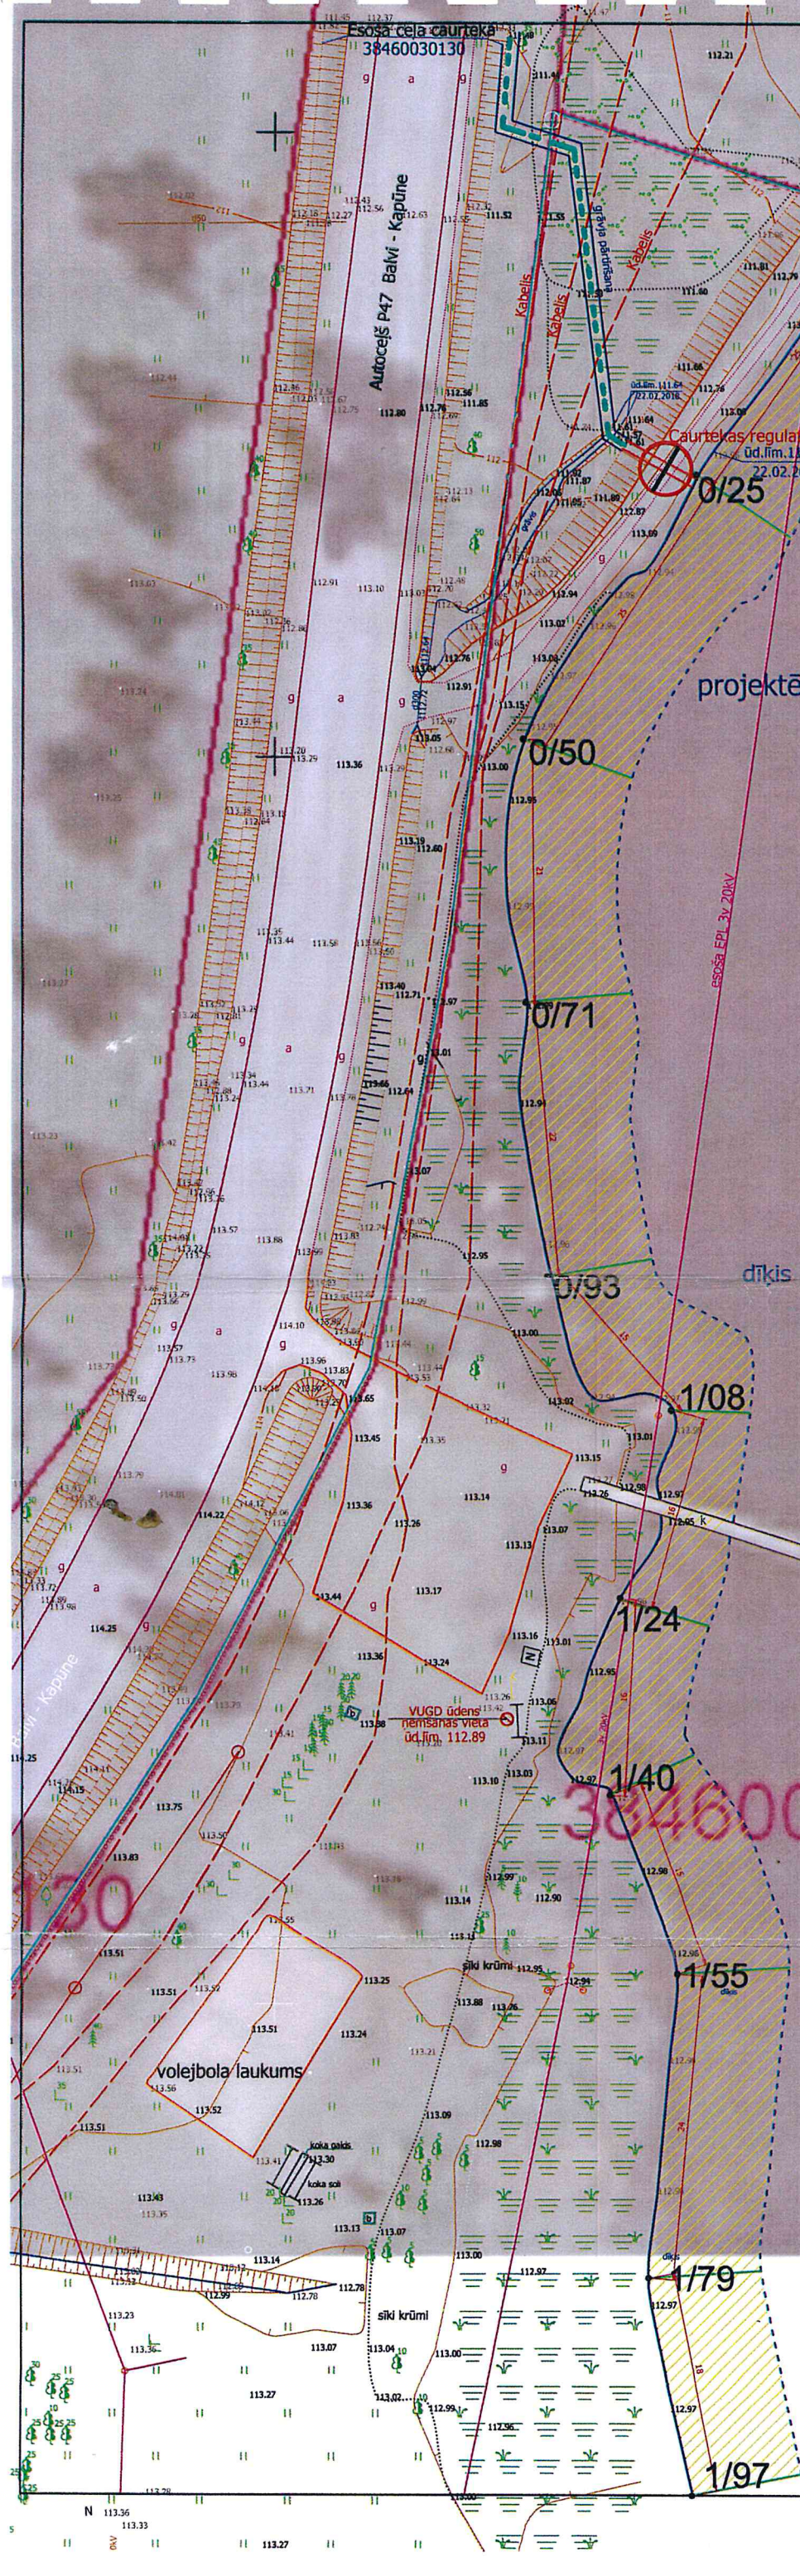

Saskaņojumi:

SASKAŅOTS
AS "Sadales tīkls"
Tīklu pārvaldības funkcijas
Ziemeļaustrumu tehniskās daļas
Balvu nodaļas vadītājs

20.10.g. 10. aprīlī
SASKAŅOTS Nr. 153
Balvu novada pašvaldības Būvvaldē

38460070161.a. arhitekta
20.10.g. 10. septembrī
Anita Avotiņa

SASKAŅOTS

Balvu pagasta pārvalde
vadītāja *[Signature]*
Balvu novada Balvu pagasti
10.04.2019.

Māris Žagars

SIA Tet Pakalpojumu piegādes
un uzturēšanas daļa
Austrumu reģionālā nodaļa
Tīkla uzraudzības inspektors

tet

SASKAŅOTS

ar SIA Tet

Nr. PN-43590

19.11.2019

SASKAŅOJUMA NOTEIKUMI

- Trīs dienas pirms darbu sākuma ierasties
Bērziņš S.B., Balvi
un kopā ar SIA Tet darbinieku veikt
izmaiņas apakšzemes sakaru būvēs, veicamo darbu joslās.
- Dienā pirms darbu sākuma izsaukt pa tālruni
Nr. *29136521*
SIA Tet darbinieku uz veicamo darbu vietu.

SASKAŅOTS 2019. gada 10. jūnijā
izstrādātais būvprojekta risinājums atbilst
VAS "Latvijas Valsts ceļi" 2019. gada 28. jūnijā
izsniegtiem tehniskiem noteikumiem Nr. *14-624/7532*.

VAS LATVIJAS VALSTS CEĻI
Balvu nodaļas
ceļu būvzinieks
GUNTIS TABORS

Sargavots
Valsts ugunsdzēsības un glābšanas
dienesta Latgales reģiona brigādes
Balvu daļas Viļakas postcēpa
komandieris

R. Bondars
24.07.2019

Apzīmējumi:

- 38460070161 -- z.v. kadastra Nr. un z.g. robeža
- dīķa NLŪ robeža
- pārtīrāmā dīķa teritorija
- caurtekas regulatora būve

PIEZĪMES:

- LKS-92TM koordinātu sistēma (k=1.000080)
- Latvijas normālo augstumu sistēma (LAS-2000.5)
- Uzmērīšana veikta no 2018. gada 22. februāra līdz 12. aprīlim
- Kadastra informācija atbilst VZD kadastra kartei.
- Uzmērīšana veikta balstoties uz parametrisko piesaistes metodi
LatPos bāzes stacijām izmantojot Trimble VRS Now TEC RTK korekcijas
Bāzes staciju BALVI
ar koordinātām X=336401.489 Y=697627.262 H=125.674
- Uzmērīšanai izmantots instruments TRIMBLE R4, TRIMBLE S3
- Topogrāfiskie apzīmējumi attēloti atbilstoši
Ministru Kabineta noteikumu Nr.281 1. Pielikumam
- Zemes vienību robežas ir attēlotas atbilstoši zemes kadastrālās
uzmērīšanas un vietējā ģeodēziskā tīkla precizitātei
un var nesakrist ar situāciju plānā.
- Inženiertehniskās komunikācijas daļēji apsektas
dabā un salīdzinātas apkalpojošajās organizācijās
- Topogrāfiskajā plānā attēlotās teritorijas platība 2.67 ha
- Valsts zemes dienesta izsniegtās Kadastra informācijas sistēmas datnes
nosaukums un datums: 710595.edoc, (06.03.2018.), 803338.edoc, (12.04.2018.)
- Sarkanās līnijas attēlotas atbilstoši pašvaldības teritorijas plānojumam

Projektētājs: Andrejs Krakups sertifikāts HB Nr.3-01395 Balvi, Ezera iela 28/51, Balvu novads, LV-4501				Pasūtītājs: Balvu pagasta pārvalde Reģ. Nr. 90009195622 "Pagastmāja", Naudaskalna, Balvu pag., Balvu nov., LV-4561		
Atbildīgās pers.	Paraksts	V.uzvārds	Datums	Dīķa atjaunošana un teritorijas labiekārtošana. Naudaskalna, Balvu pagasts, Balvu novads.		
Autors	<i>[Signature]</i>	A. Krakups	30.11.2018.	Būvprojekts	Stadija	Lapas Nr.
Zīmēja	<i>[Signature]</i>	A. Krakups	30.11.2018.		BP	P - 2
Projekta plāns				2018. gads	Šifrs	Lapu sk.
						1
						M 1:1000



LATVIJAS REPUBLIKA

Balvu rajona

Balvu pagasta

Nekustamā īpašuma "Apšubirzs"

Zemes kadastra Nr. 3846 007 0161

ZEMES ROBEŽU PLĀNS

Robežas noteiktas atbilstoši Balvu pagasta padomes 19.08.1994. lēmumam (sēdes protokols Nr.3), Balvu pagasta padomes 30.01.2007. lēmumam (sēdes protokols Nr.1; 19&).

Balvu pagastā padomes 28.05.2007. lēmumu (sēdes protokols Nr.5).

**Robežu plāns sastādīts pēc 2007. gada robežu uzmērīšanas materiāliem
mērogā 1: 2000.**

Zemes kopplatība ir 2,81 ha

ZEMES LIETOŠANAS VEIDI

Zemes vienību Nr.	Kopplatība ha	TAI SKAITĀ										
		Lauksaimniecībā izmantotā zeme	NO TĀS				Meži	Krūmāji	Purvi	Zem ūdeņiem	Zem ēkām un pagalmiem	Zem ceļiem
			Arauzeme	Ganības	Plāvas	Augļu dārzi						
	2,81	1,40	—	1,40	—	—	0,16	—	—	1,25	—	—

ROBEŽPUNKTU KOORDINĀTAS

Koordinātu sistēma LKS - 92
Mēroga koeficients 1.000075

Nr.	x	y
472	332200.96	696822.32
473	332158.81	696955.35
474	331931.01	696812.07
475	331973.70	696752.34
470	331880.21	696673.70
471	331891.63	696663.25
10*	331980.11	696729.26
11*	332074.00	696793.85
12*	332100.35	696807.63
13*	332135.12	696814.07

PLATĪBA 2,81 ha

Mērogs 1:2000

* - dabā nenostiprināts robežpunkts

ROBEŽOJOŠĀS ZEMES



No A līdz B	zemes īpašums "Putni"
No B līdz C	zemes īpašums "Sviķi"
No C līdz D	Z.Jefimovas zemes lietojums
No D līdz E	Balvu pag.pasvaldība
No E līdz A	Valsts autoceļš P-47

NEKUSTAMĀ ĪPAŠUMA LIETOŠANAS TIESĪBU APGRŪTINĀJUMI

- 02050102- aizsargjoslas teritorija gar elektrisko tīklu gaisvadu līniju ar nominālo spriegumu no 20 līdz 110 kV- 1,33 ha
- 02030303- aizsargjoslas teritorija gar valsts autoceļu P-47 - 0,94 ha
- 020401- aizsargjoslas teritorija gar pazemes elektronisko sakaru tīklu līniju - 0,18 ha
- 02030303- aizsargjoslas teritorija gar pašvaldības autoceļu "Naudaskalns-Ozolsala" - 0,04 ha
- 020103- aizsargjoslas teritorija gar pašteses kanalizācijas vadu - 0,02 ha
- 01020205 - ūdenstilpes aizsargjoslas teritorija - 0,36 ha

ZEMES IZVIETOJUMA SHĒMA

Nek.īpaš. *Apšubirzs*

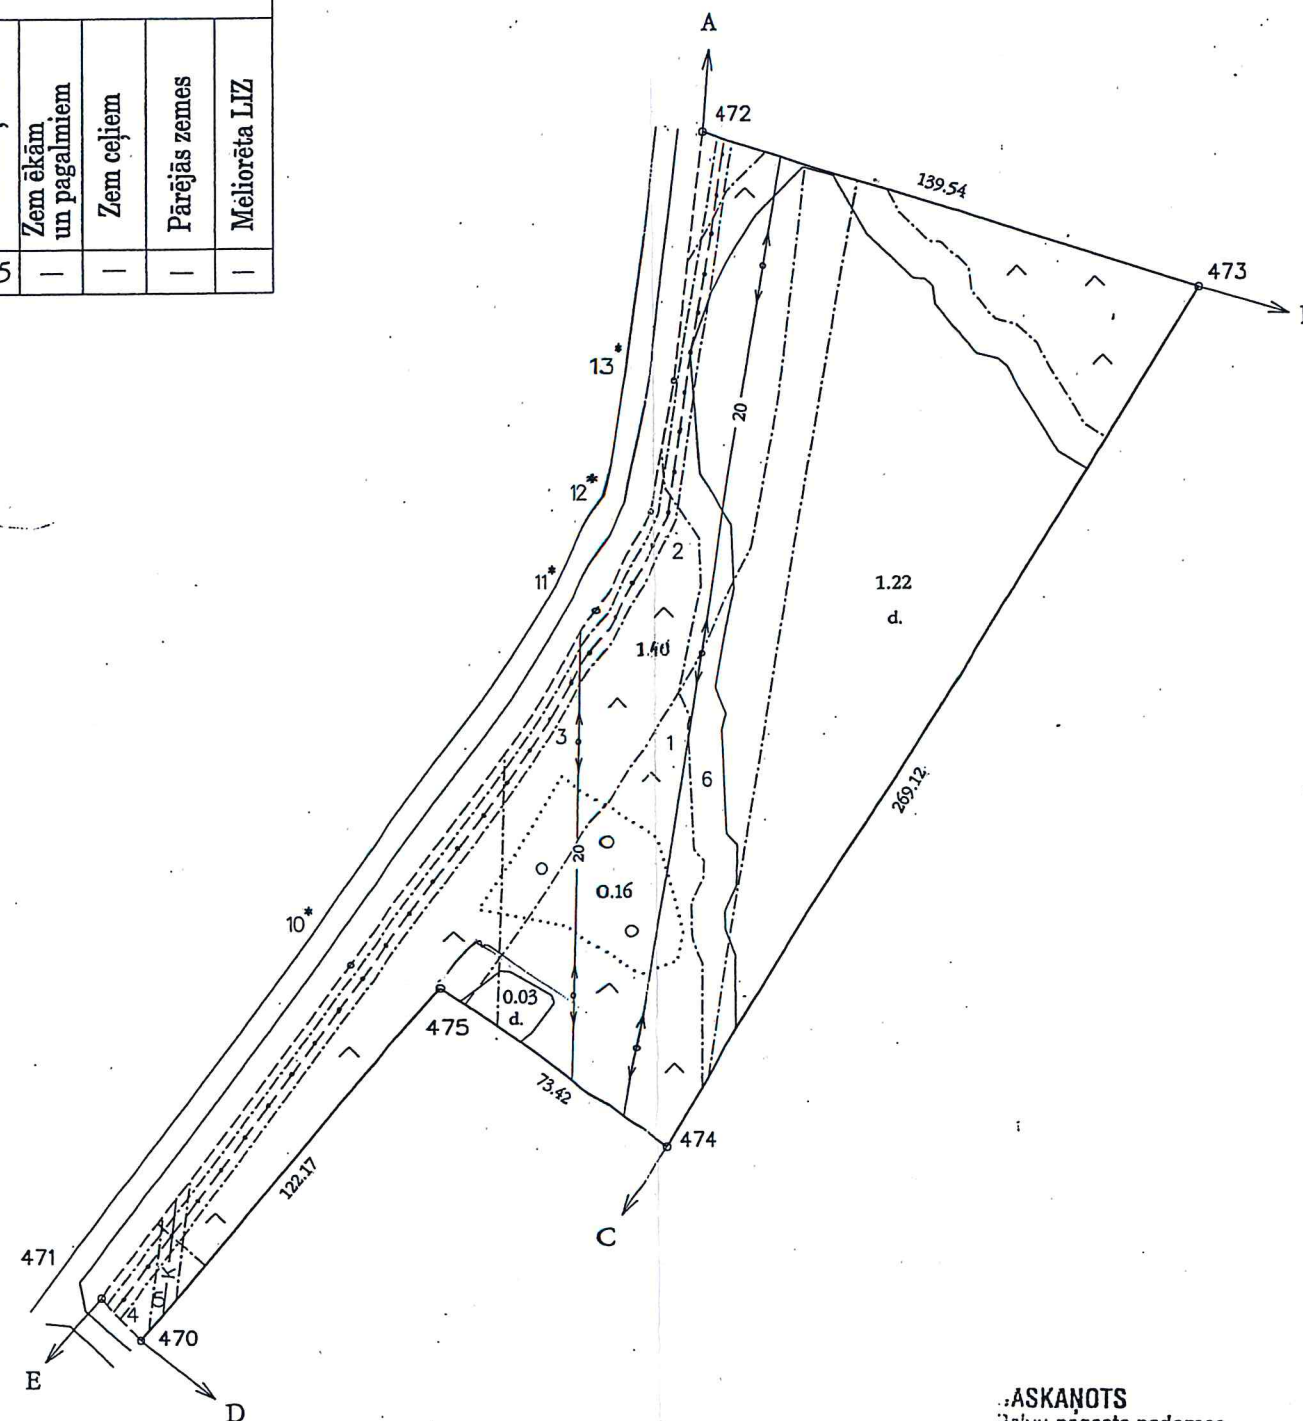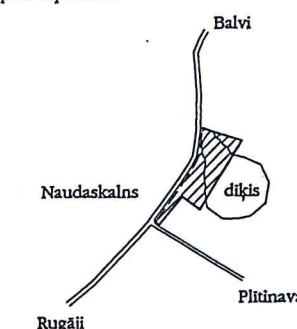


Saskaņots:
ZIEMEĻAUSTRUMU REĢIONĀLĀ
LAUKSAIMNIECĪBAS PĀRVALDE

Dec. inspektore *[Signature]* T. dielbārde
(amats) (paraksts) (vārds, uzvārds)
25.04.2007 (datums)

ASKAŅOTS
Balvu pagasta padomes
[Signature] *[Signature]*
(amats) (amats)
24.04.2007 (datums)

Ortofotokartes Nr. 4424 - 25

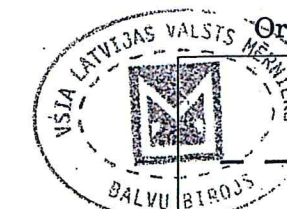

LATVIJAS VALSTS MĒRNIKS
Licences Nr.145

Balvu birojs; tālr. 4521230
Balvi, Bērzu iela 67 A

Vadītājs	<i>[Signature]</i>	A.Sņegovs	28.09.2007
Mērnieks	<i>[Signature]</i>	A.Berns	16.02.2007.
Plānu zīmēja	<i>[Signature]</i>	A.Berns	06.03.2007.

Kadastra Nr. 3846 007 0161