


PLĀNS UZ ATZĪMES +3.875
M 1:200

TELPU EKSPLIKĀCIJA		
Nr.	Telpas nosaukums	Platība, m²
90	Priekštelpa	3,3
91	Sporta zāle	212,2
93	Sporta zāle	34,0

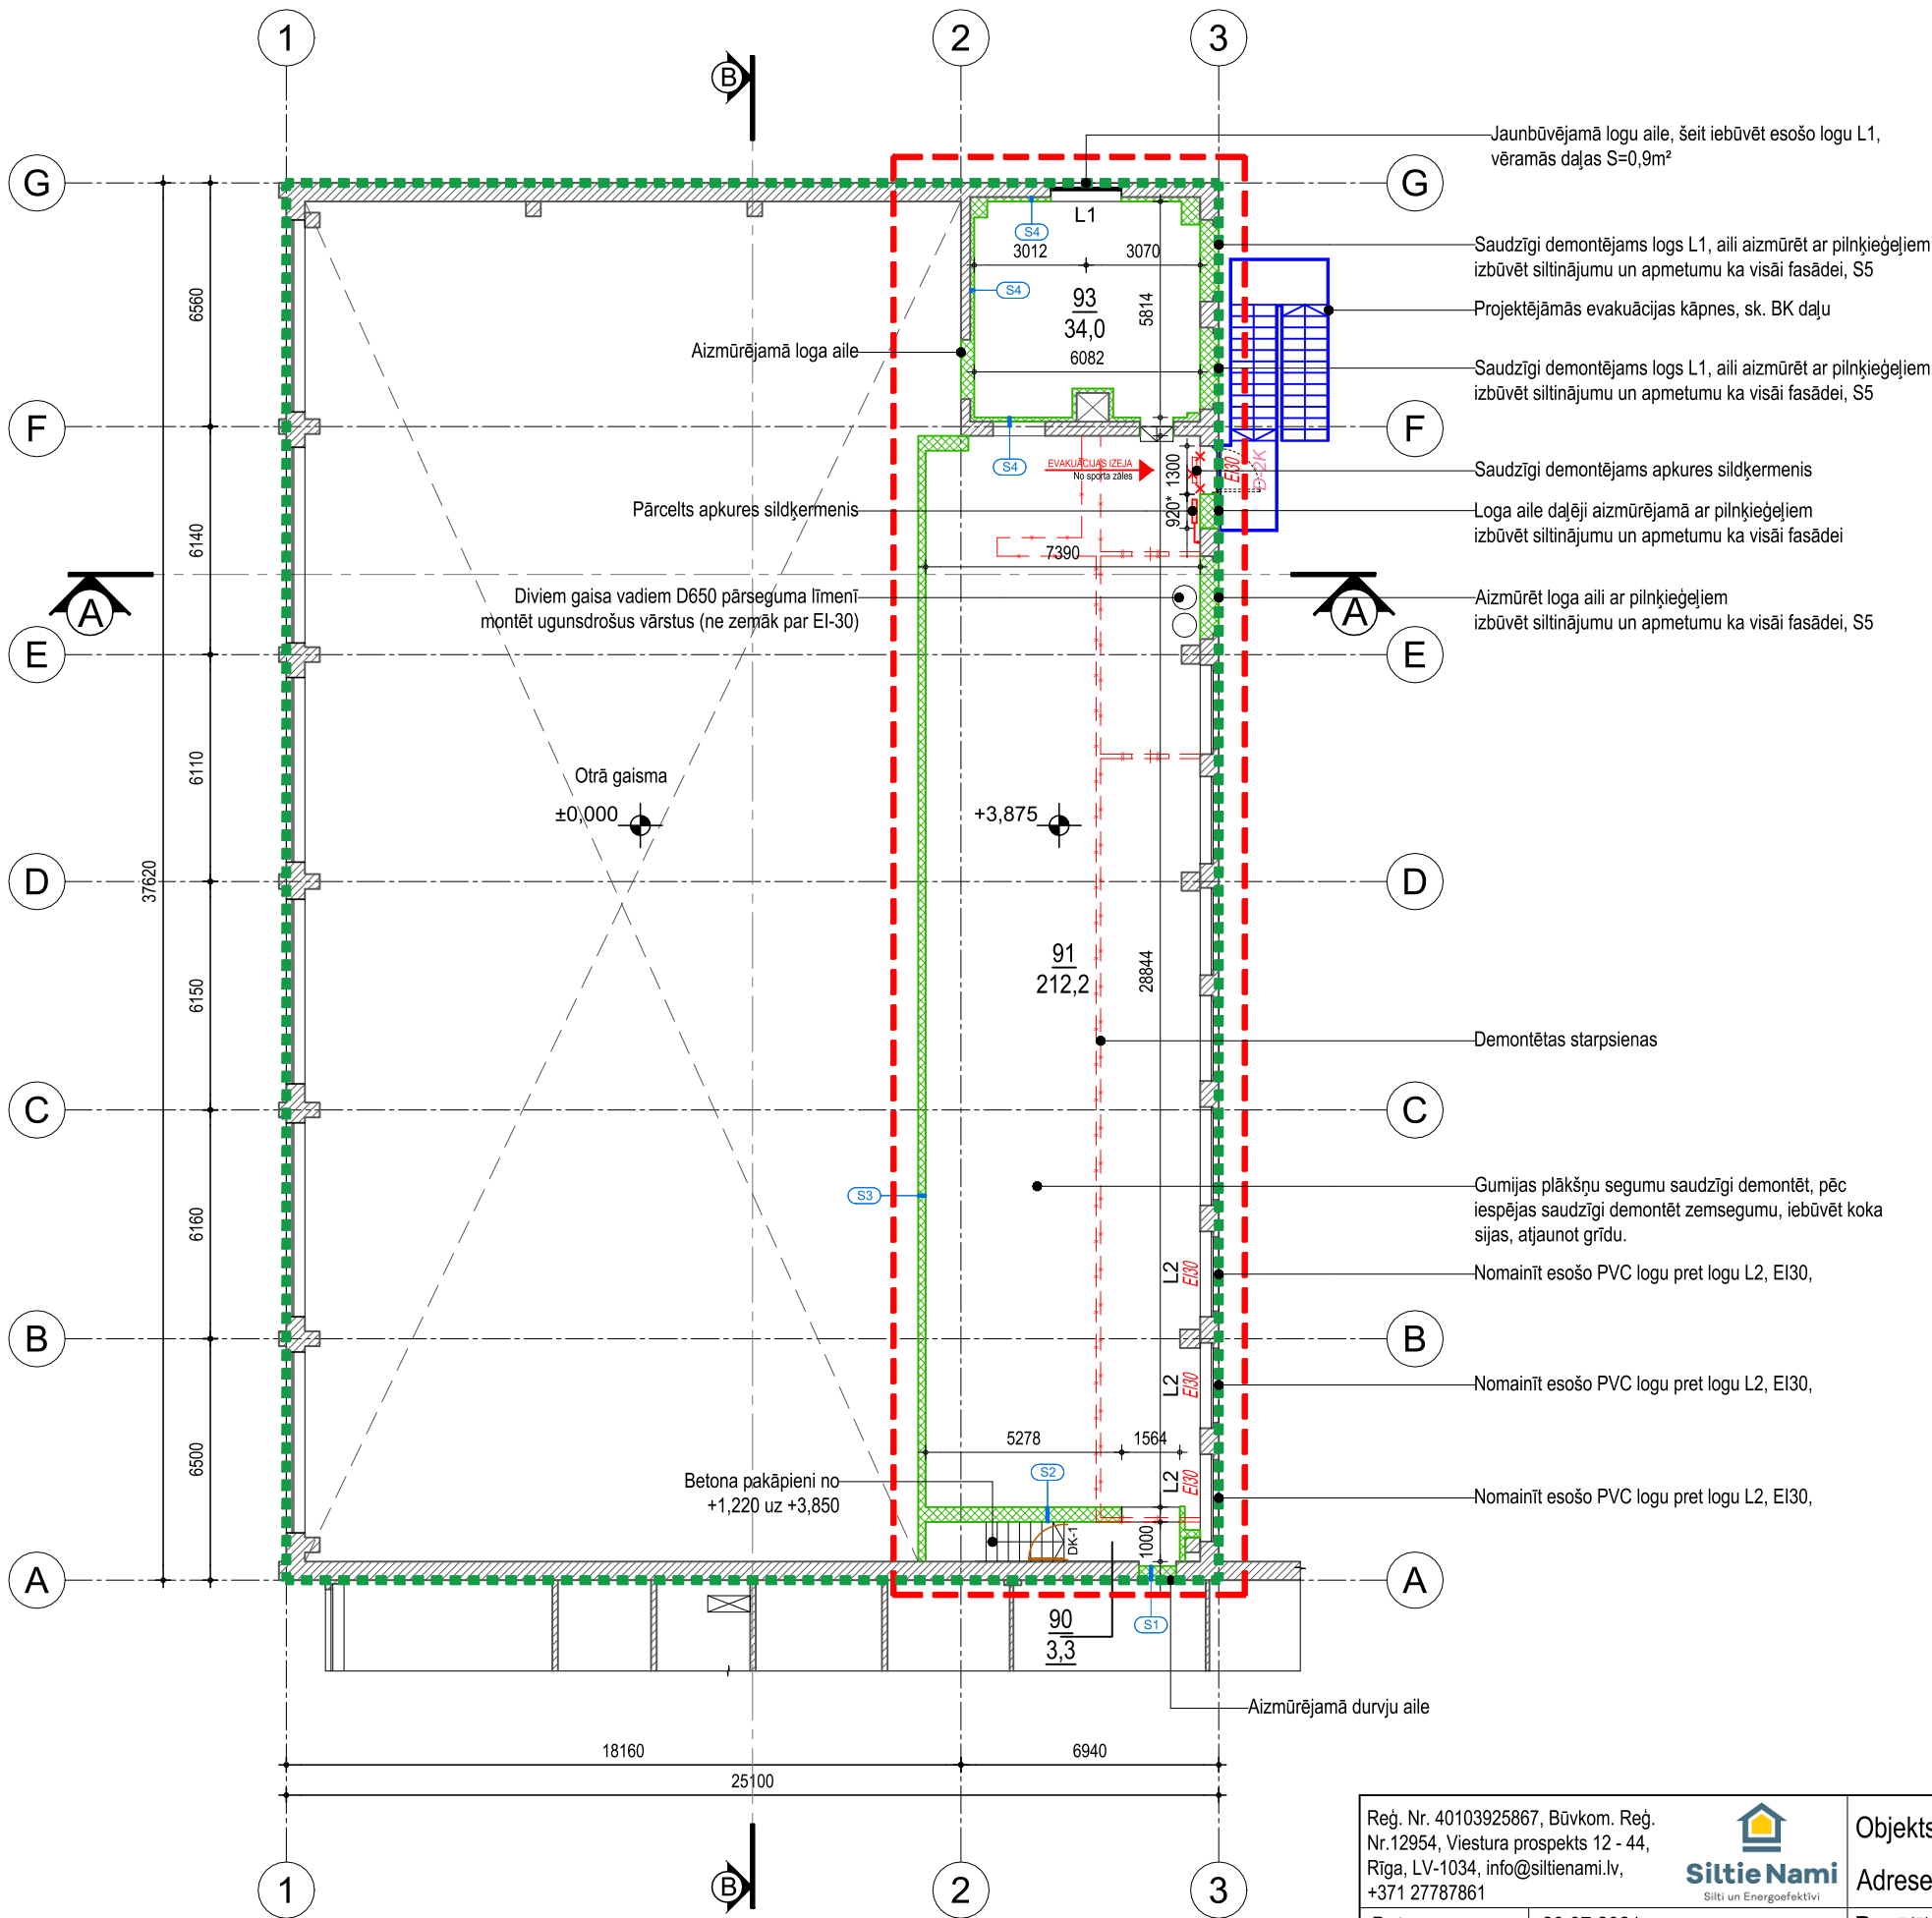

- Piezīmes:
1. Par ±0.000 atzīmi pieņemta 1.stāva sporta zāles grīdas līmenis;
 2. Visu logu un durvju aiļu gabarīti, kas ietilpst būvdarbu apjomos precizējamās dabā;

PIEŅEMTIE APZĪMĒJUMI	
Apzīmējums	Apzīmējuma atšifrējums
	Esošas konstrukcijas
	Esoša aile
	Nojaukamās konstrukcijas
	Projektēšanas robeža
	Ugunsdrošības nodalījuma robeža
	Projektējamās konstrukcijas

Reģ. Nr. 40103925867, Būvkom. Reģ. Nr.12954, Viestura prospekts 12 - 44, Rīga, LV-1034, info@siltienami.lv, +371 27787861			Objekts: Balvu sākumskolas sporta zāles pārbūve		
			Adrese: Partizānu iela 16, Balvi, Balvu novads, LV-4501		
Dat. 20.07.2021.			Pasūtītājs: Balvu novada pašvaldība, Reģ.nr. 90009115622		
BPV/BPDV M.Banders			Rasējuma nosaukums: Plāns uz atzīmes +3.875 ar jaunbūvējamām konstrukcijām		
Tehn. izstrādātājs A.Gorodņičijs					
			Stadija	Lapa	Lapas
			BP	AR-3	
			Pasūt. nr.	Arhīva nr.	Mērogs
			BNP TI 2020/69	BNP TI 2020/69	1:200