


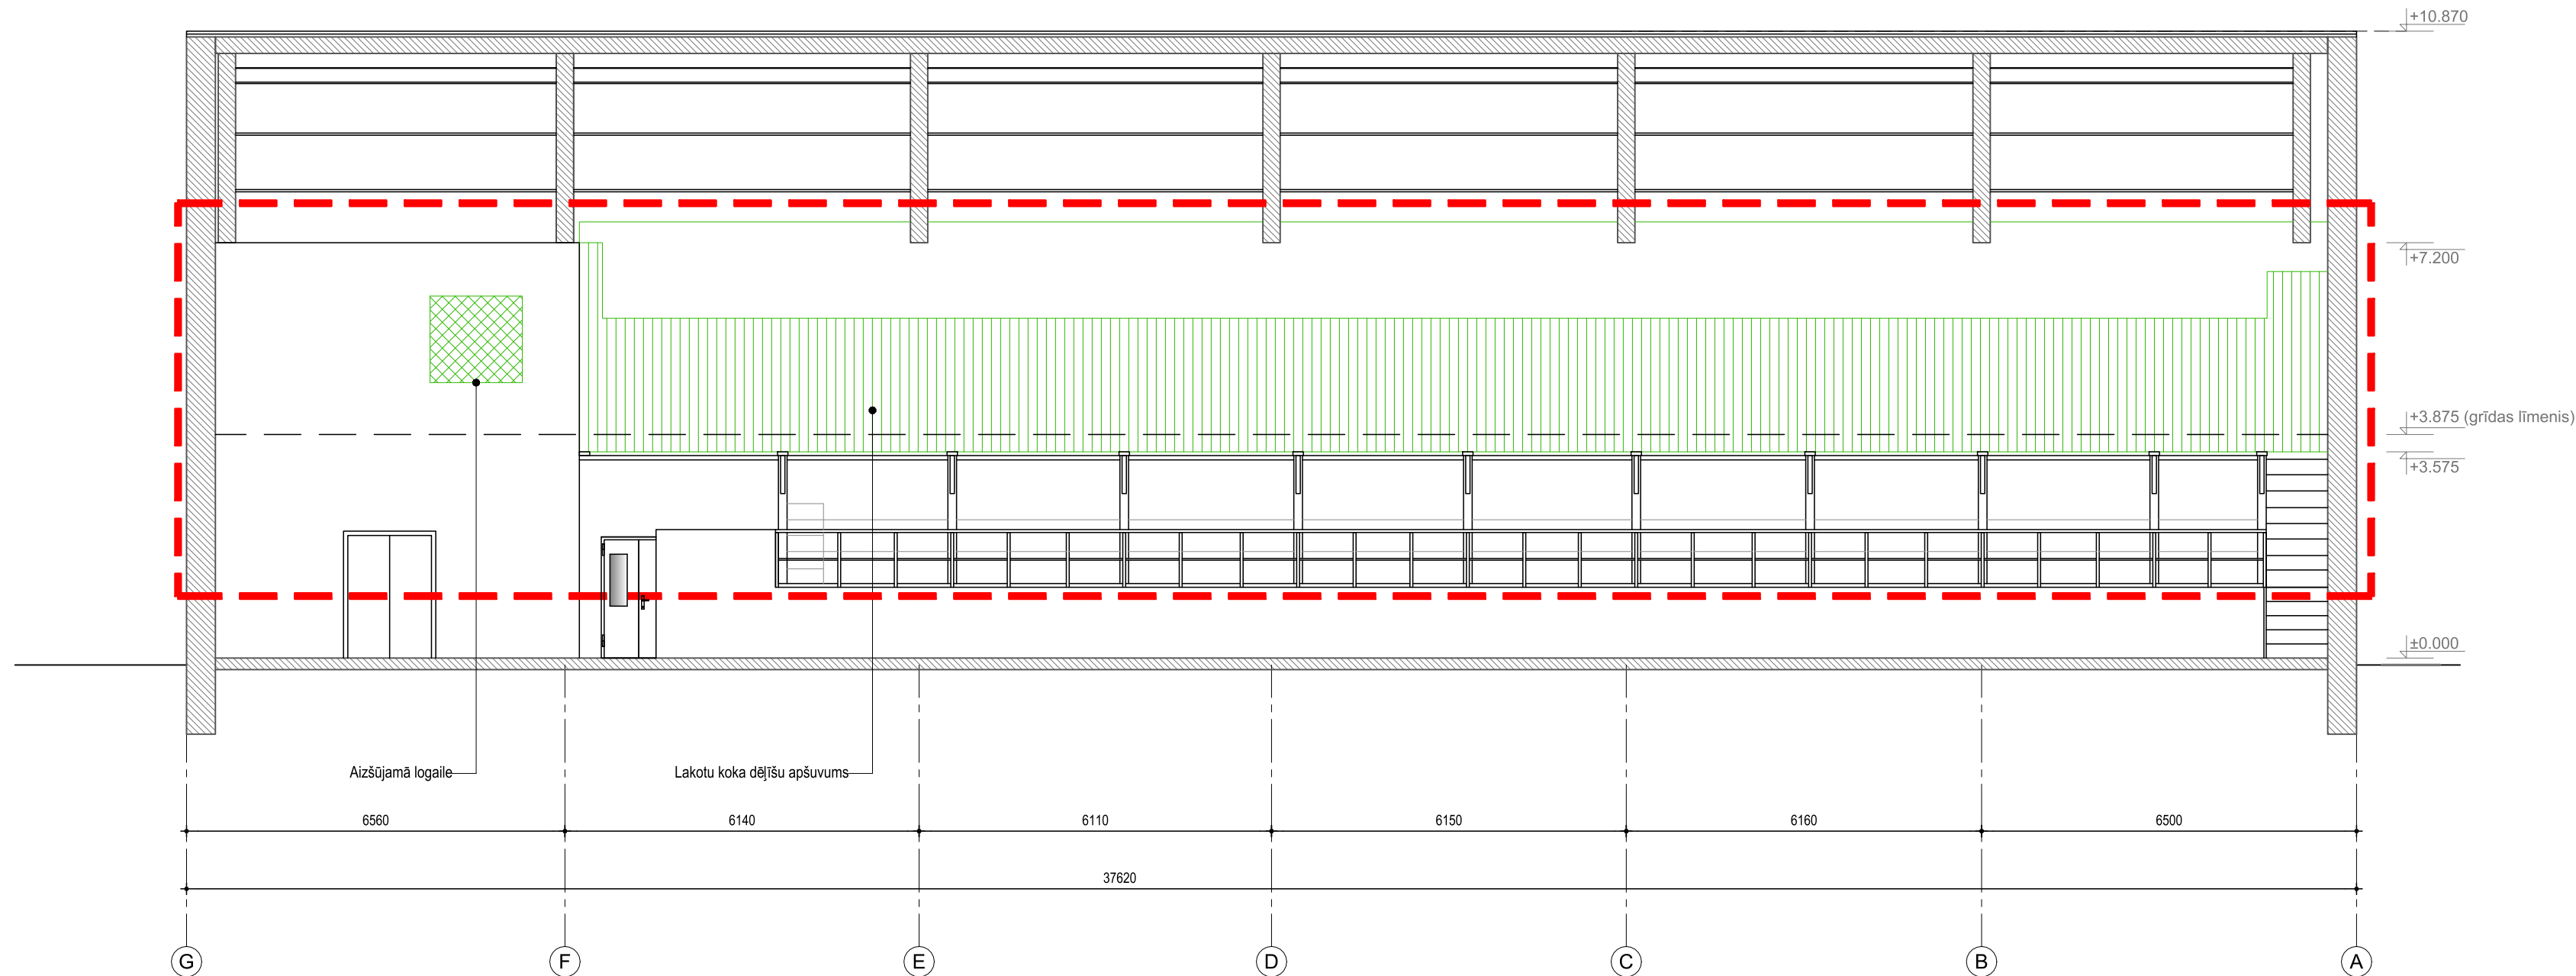


Piezīmes:

- Par ±0.000 atzīmi pieņemta 1.stāva sporta zāles grīdas līmenis.

PIEŅEMTIE APZĪMĒJUMI	
Apzīmējums	Apzīmējuma atšifrējums
	Esošas konstrukcijas
	Projektēšanas robeža
	Projektējamās konstrukcijas



1. Par ± 0.000 atzīmi pieņemta 1.stāva sporta zāles grīdas līmenis.

PIEŅĒMTIE APZĪMĒJUMI	
Apzīmējums	Apzīmējuma atšifrējums
	Esošas konstrukcijas
	Projektēšanas robeža
	Projektējamās konstrukcijas

Pasūtītājs:	Balvu novada pašvaldība, Reģ.nr. 90009115622	Stadija	Lapa	Lapas
		BP	AR-5	
Rasējuma nosaukums:	Griezums B-B	Pasūt. nr.	Arhīva nr.	Mērogs
		BNP TI 2020/69	BNP TI 2020/69	1:100