


GRIEZUMS B-B
M 1:100

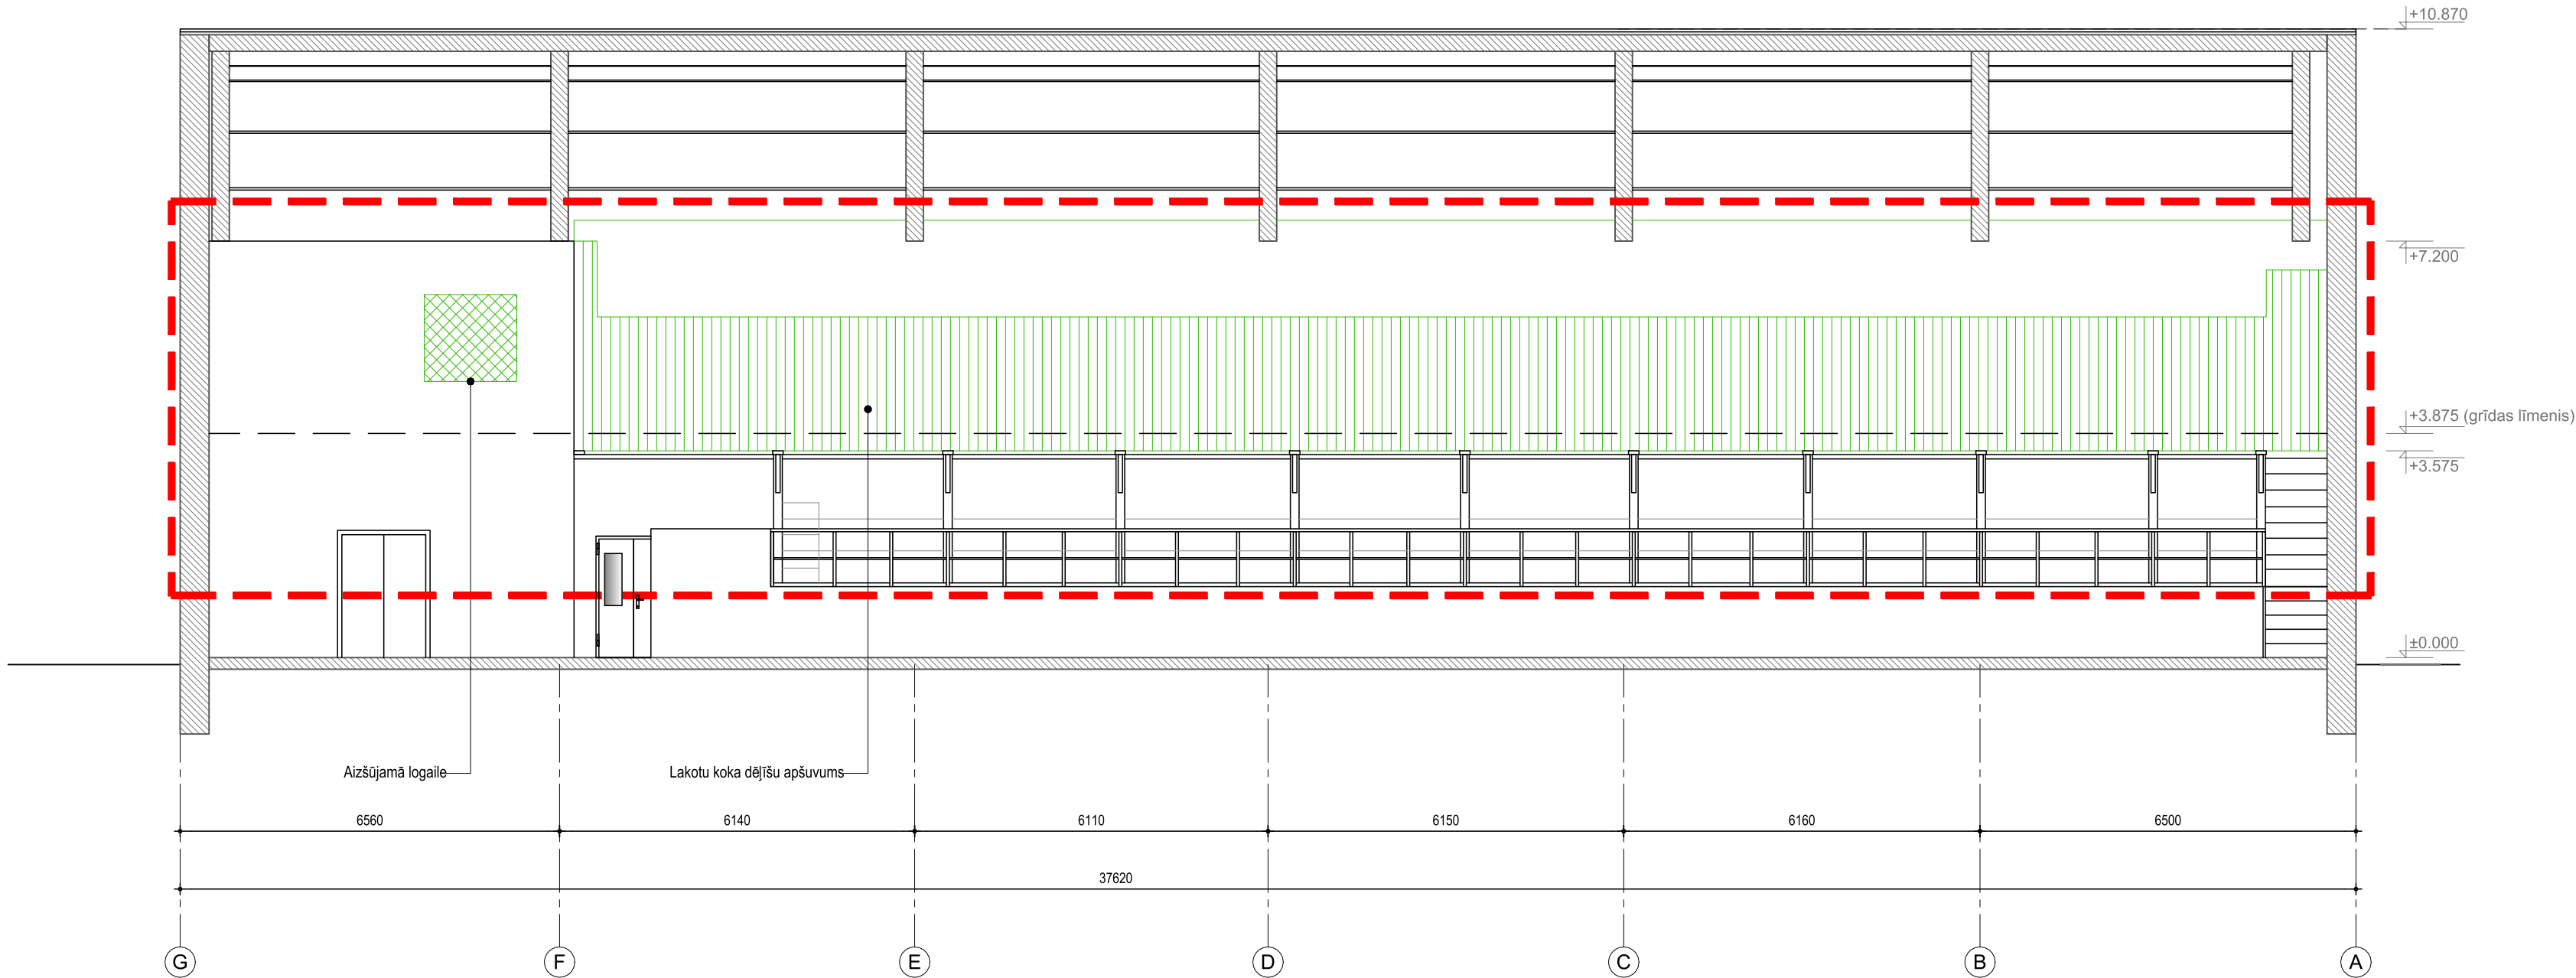

Piezīmes:

1. Par ±0.000 atzīmi pieņemta 1.stāva sporta zāles grīdas līmenis.

PIEŅEMTIE APZĪMĒJUMI

Apzīmējums	Apzīmējuma atšifrējums
	Esošas konstrukcijas
	Projektēšanas robeža
	Projektējamās konstrukcijas

Reģ. Nr. 40103925867, Būvkom. Reģ. Nr.12954, Viestura prospekts 12 - 44, Rīga, LV-1034, info@siltienami.lv, +371 27787861



Objekts: Balvu sākumskolas sporta zāles pārbūve
Adrese: Partizānu iela 16, Balvi, Balvu novads, LV-4501

Dat.	14.04.2021.
BPV/BPDV	M.Banders
Tehn. izstrādātājs	A.Gorodņičijs

V. Uzvārds	Paraksts

Pasūtītājs: Balvu novada pašvaldība, Reģ.nr. 90009115622
Rasējuma nosaukums: Griezum B-B

Stadija	Lapa	Lapas
MBP	AR-5	
Pasūt. nr.	Arhīva nr.	Mērogs
BNP TI 2020/69	BNP TI 2020/69	1:100