


GRIEZUMS A-A  
M 1:100

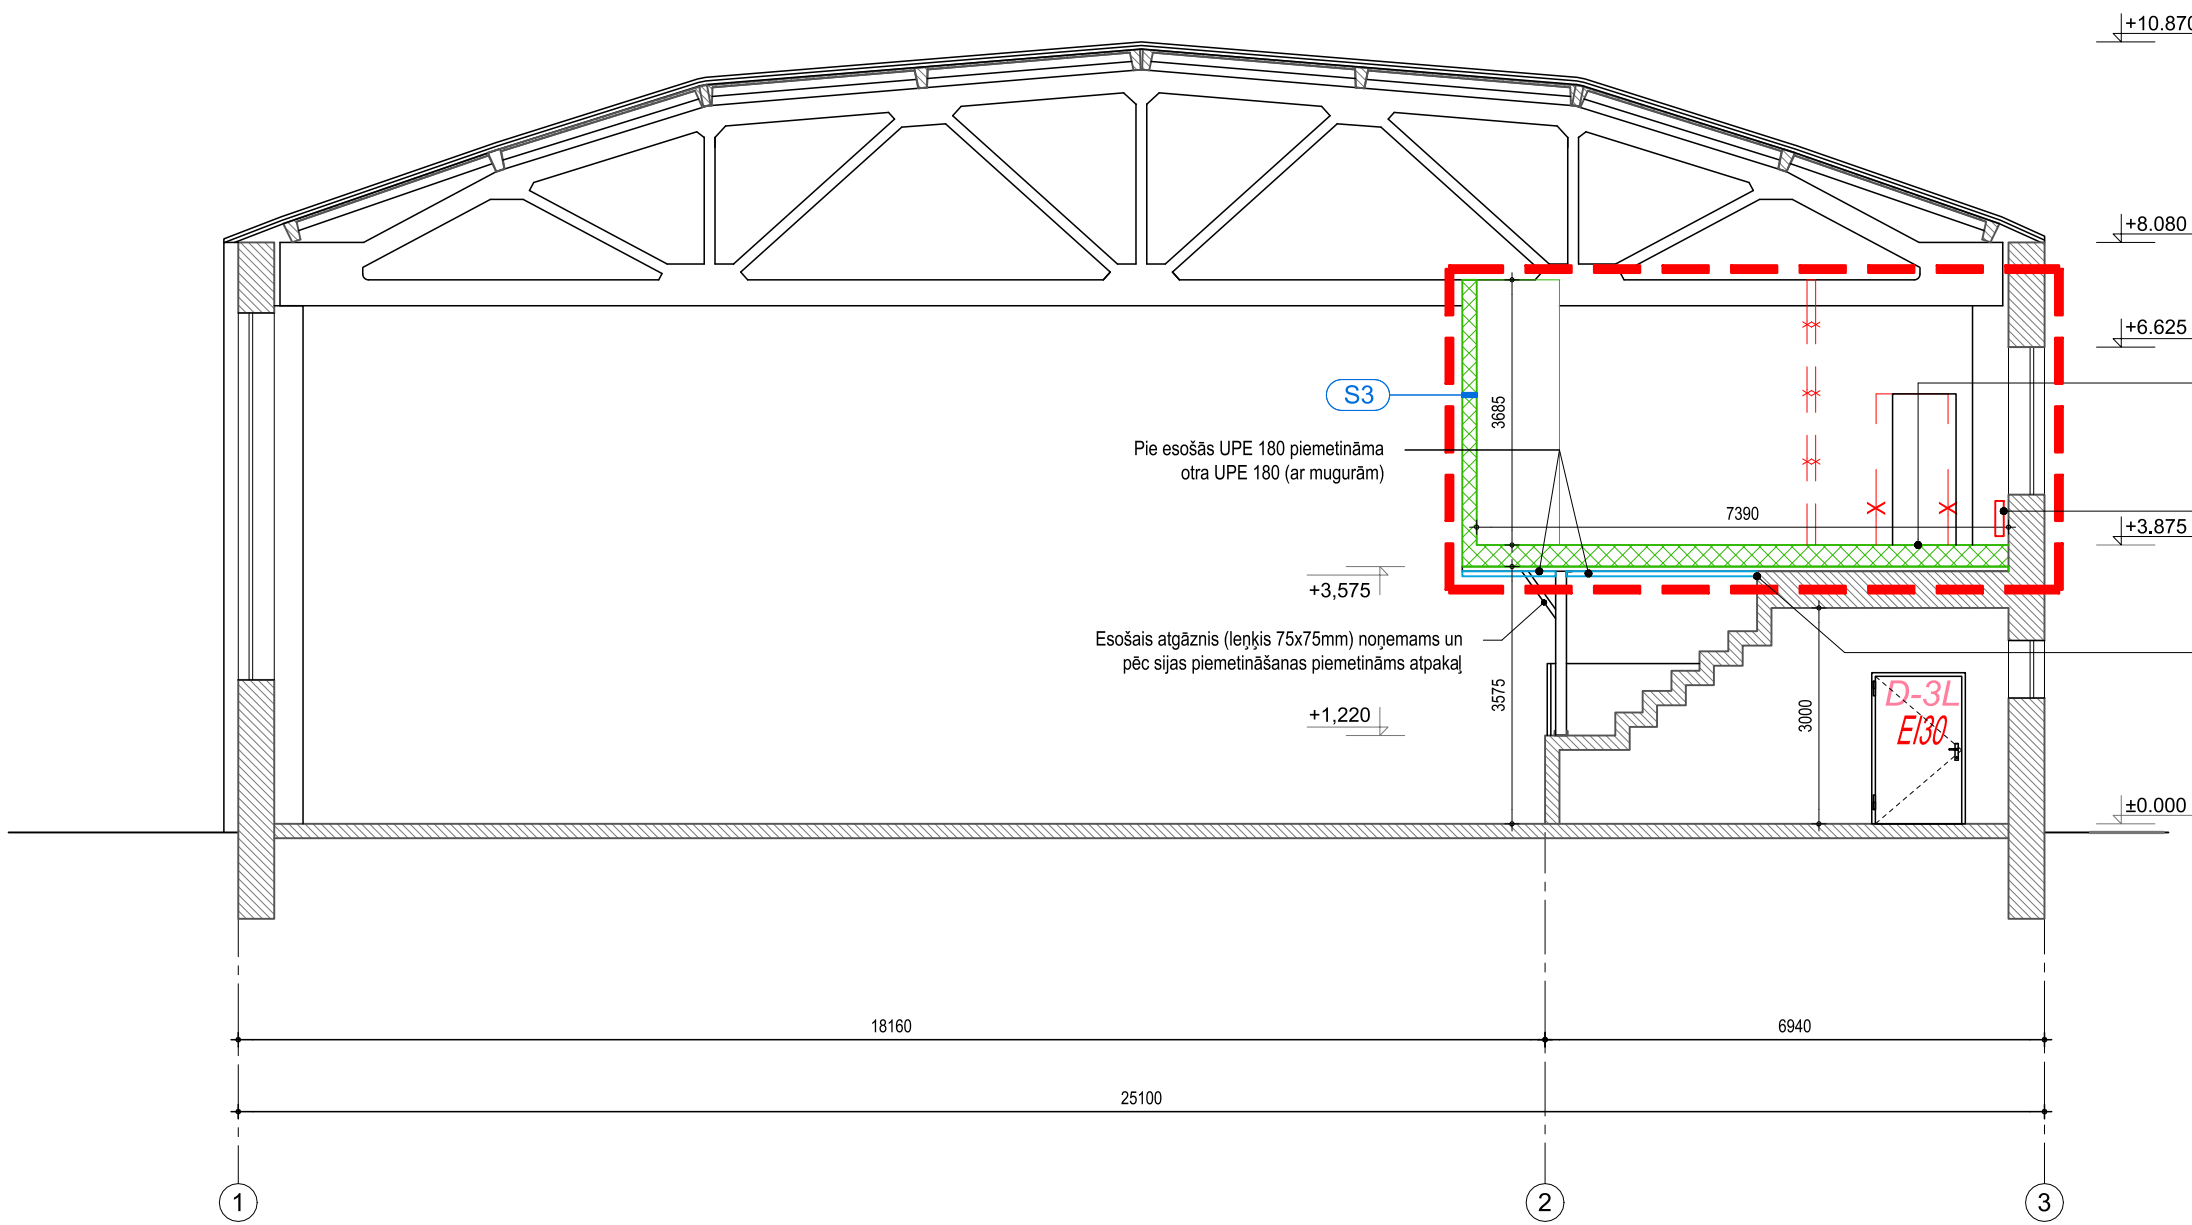

Starp esošām koka sijām  
60x100mm s400mm jāliek  
papildus jaunās sijas pēc  
montāžas grīdu atjaunot

Pārvietojams apkures  
sildķermenis

Jāpastiprina esošais mūris siju  
balsta vietā iestrādājot  
garenstiegras

Piezīmes:

1. Par ±0.000 atzīmi pieņemta 1.stāva sporta  
zāles grīdas līmenis.

PIEŅEMTIE APZĪMĒJUMI	
Apzīmējums	Apzīmējuma atšifrējums
	Esošas konstrukcijas
	Nojaukamās konstrukcijas
	Projektēšanas robeža
	Projektējamās konstrukcijas

Reģ. Nr. 40103925867, Būvkom. Reģ. Nr.12954, Viestura prospekts 12 - 44, Rīga, LV-1034, info@siltienami.lv, +371 27787861					
Dat.			Objekts: Balvu sākumskolas sporta zāles pārbūve		
V. Uzvārds			Adrese: Partizānu iela 16, Balvi, Balvu novads, LV-4501		
Paraksts			Pasūtītājs: Balvu novada pašvaldība, Reģ.nr. 90009115622		
BPV/BPDV			Stadija		
Tehn. izstrādātājs			BP		
			Lapa		
			AR-4		
			Pasūt. nr.		
			Arhīva nr.		
			Mērogs		
			BNP TI 2020/69		
			BNP TI 2020/69		
			1:100		