



Kāpņu pamatu plāns

M 1:50

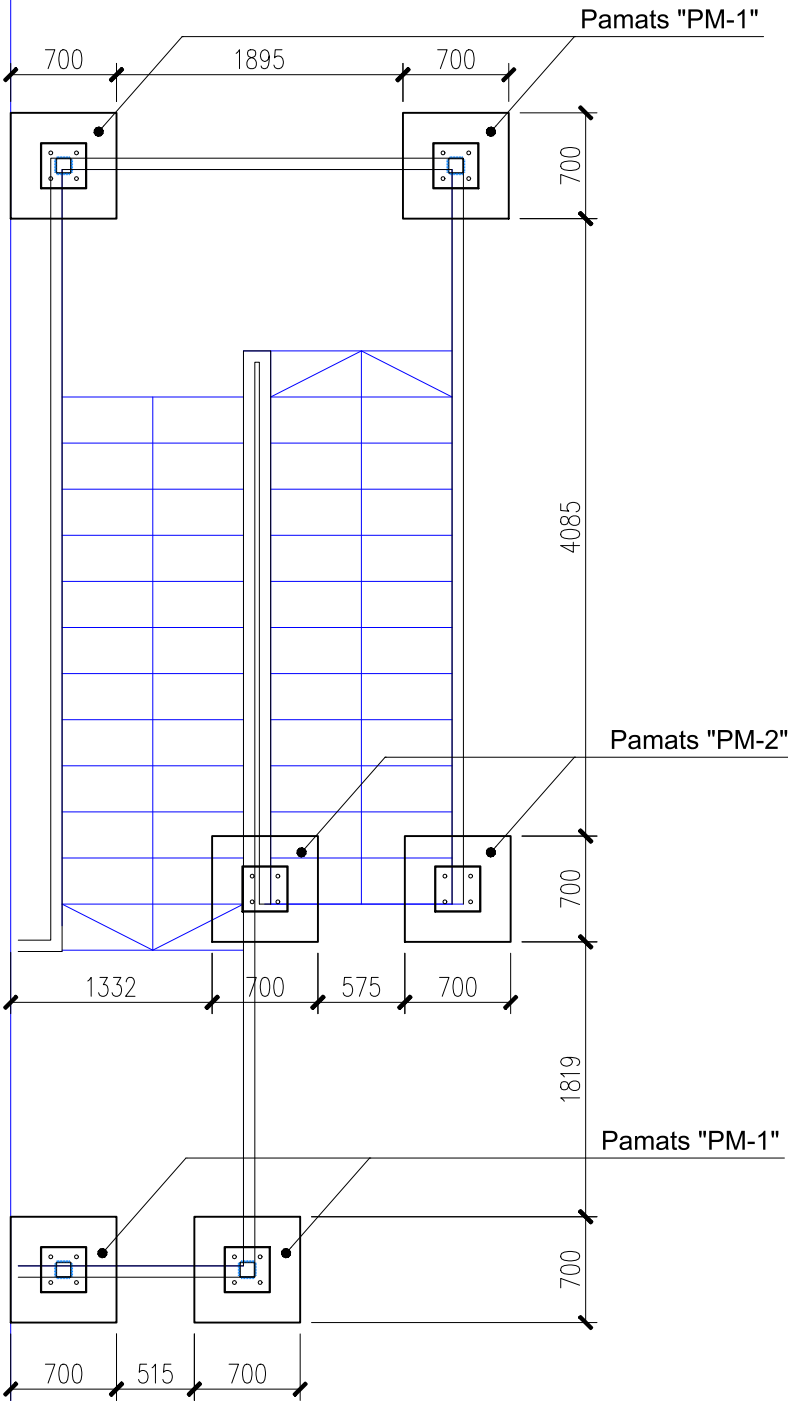


Kāpņu laidu plāns

M 1:50

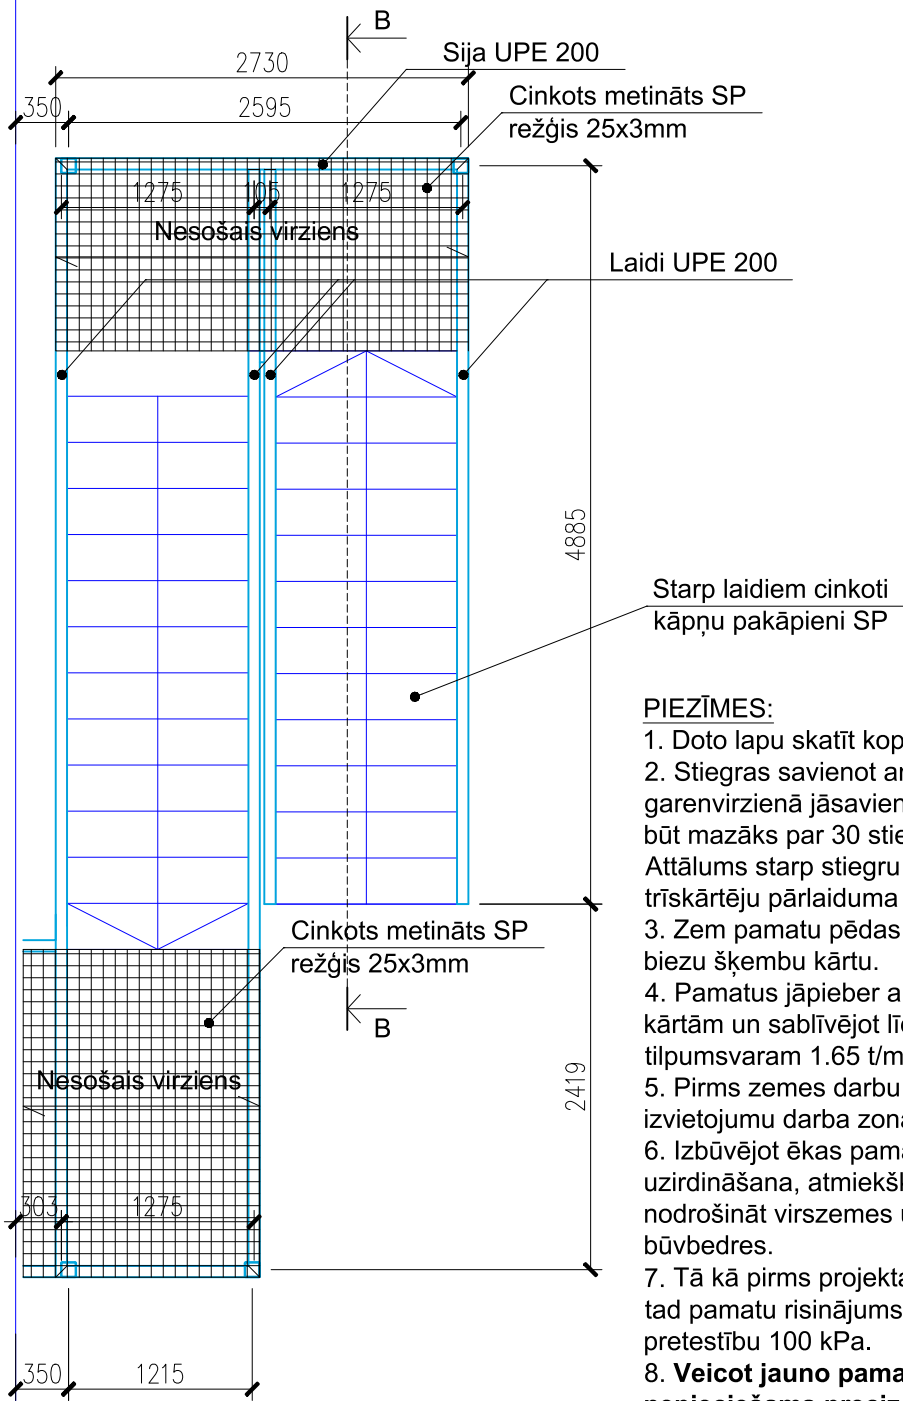

- PIEZĪMES:**
1. Doto lapu skatīt kopā ar lapām BK-8, BK-9, BK-10.
 2. Stiegras savienot ar siešanas paņēmieni. Stiegras garenvirzienā jāsavieno ar pārlaidumiem, kuru garums nedrīkst būt mazāks par 30 stiegru diametriem, ja nav norādīts citādi. Attālums starp stiegru pārlaidumiem nedrīkst būt mazāks par trīskārtēju pārlaiduma garumu.
 3. Zem pamatu pēdas nepieciešams izveidot blīvētu 250mm biezu šķembu kārtu.
 4. Pamatus jāpieber ar smiltis grunti, berot to pa 20cm biežām kārtām un sablīvējot līdz vidēji blīvam stāvoklim - smiltis skeleta tilpumsvaram 1.65 t/m³ (vai porainības koef. g<0.65).
 5. Pirms zemes darbu sākšanas precizēt inženierkomunikāciju izvietojumu darba zonā.
 6. Izbūvējot ēkas pamatus nav pieļaujama pamatnes grunts uzirdināšana, atmiekšķēšana un sasaldēšana. Veicot darbus, nodrošināt virszemes ūdeņu un gruntsūdeņu atsūkņēšanu no būvbedres.
 7. Tā kā pirms projekta izstrādes nav veikta ģeotehniskā izpēte, tad pamatu risinājums izstrādāts pieņemot grunti ar aprēķina pretestību 100 kPa.
 8. **Veicot jauno pamatu izbūvi pie esošās ēkas, obligāti nepieciešams precizēt esošo pamatu iebūves dziļumu. Ja tas ir mazāks par projektēto pamatu iebūves dziļumu, tad grunti zem esošajiem pamatiem obligāti nepieciešams nostiprināt ar atbalstsienām vai vairogiem.**
 9. Starp esošajiem un jaunajiem pamatiem paredzēts likt elastīgu starpliku, piemēram, DOW STYROFOAM 300 PL-A-N 20mm;

Reģ. Nr. 40103925867, Būvkom. Reģ. Nr.12954, Viestura prospekts 12 - 44, Rīga, LV-1034 info@siltienami.lv, +371 27787861			 Silti un Energoefektīvi			Objekts: Balvu pamatskolas ēkas pārbūve		
						Adrese: Partizānu iela 16, Balvi, Balvu novads		
Dat. 29.09.2020.			Pasūtītājs: Balvu novada pašvaldība, Reģ.nr. 90009115622			Stadija	Lapa	Lapas
V. Uzvārds Paraksts							BK-7	
B.p.d.v.	Ingus Veiss		Rasējums: Ārējo kāpņu plāni			Pasūt. nr.	Arhīva nr.	Mērogs
Izstrādāja	Ingus Veiss				/...	1:50