


Projektējamie		Esošie	
 	Projekt. 20kV GVL		Esoš. 20kV TP
 	Projekt. VS KL, TP, SP, atdalītājs		Esoš. 10kV TP
	Projekt. VS IzVL		Lietotāja VS KL
			Lietotāja ZS KL
 	Projekt. ZS KL		Tikla elements citā risinājumā
 	Projekt. ZS PKL		(raustīta līnija)
 	Projekt. 1kV KL		
Papildus			
 	Demontējams		Klienti (SLP) rekonstrukcijā
 	Caurdure		Plānota uzskaišu sakārtošana
	Ieplānotā pārcelšana/remonts		
Tehniskā risinājuma skicei ir informatīvs raksturs, to aizliegts izmantot par pamatni projekta situācijas plānam vai nodot trešajām personām.			
Izmantoti: Ortofoto 1:10000 © LGIA; Nekustamā īpašuma kadastra sistēmas dati			24.09.2020

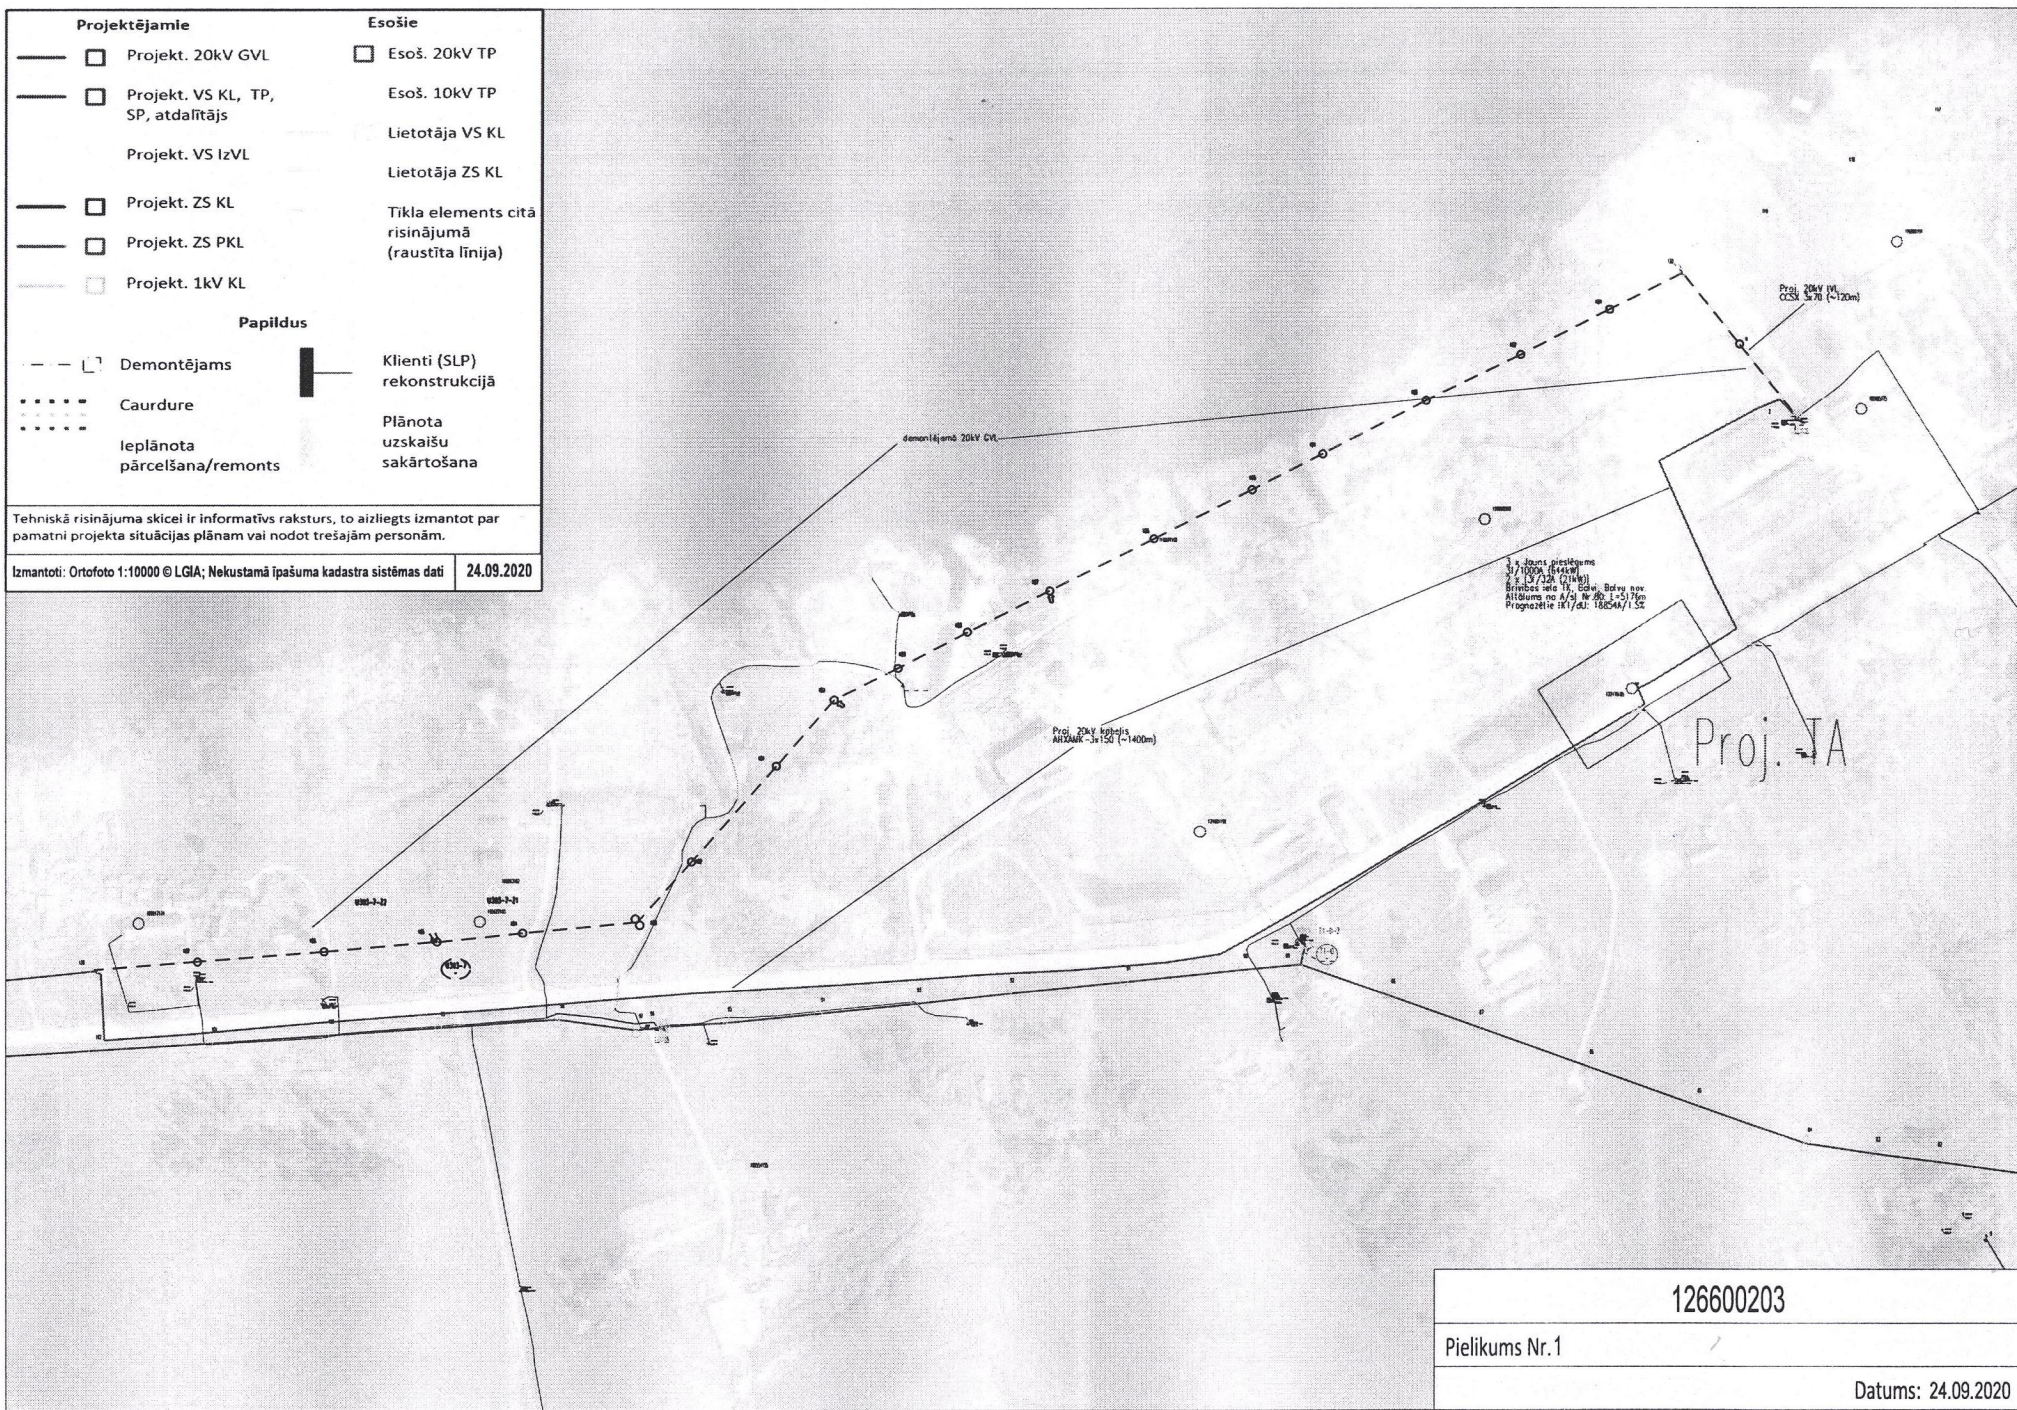

126600203