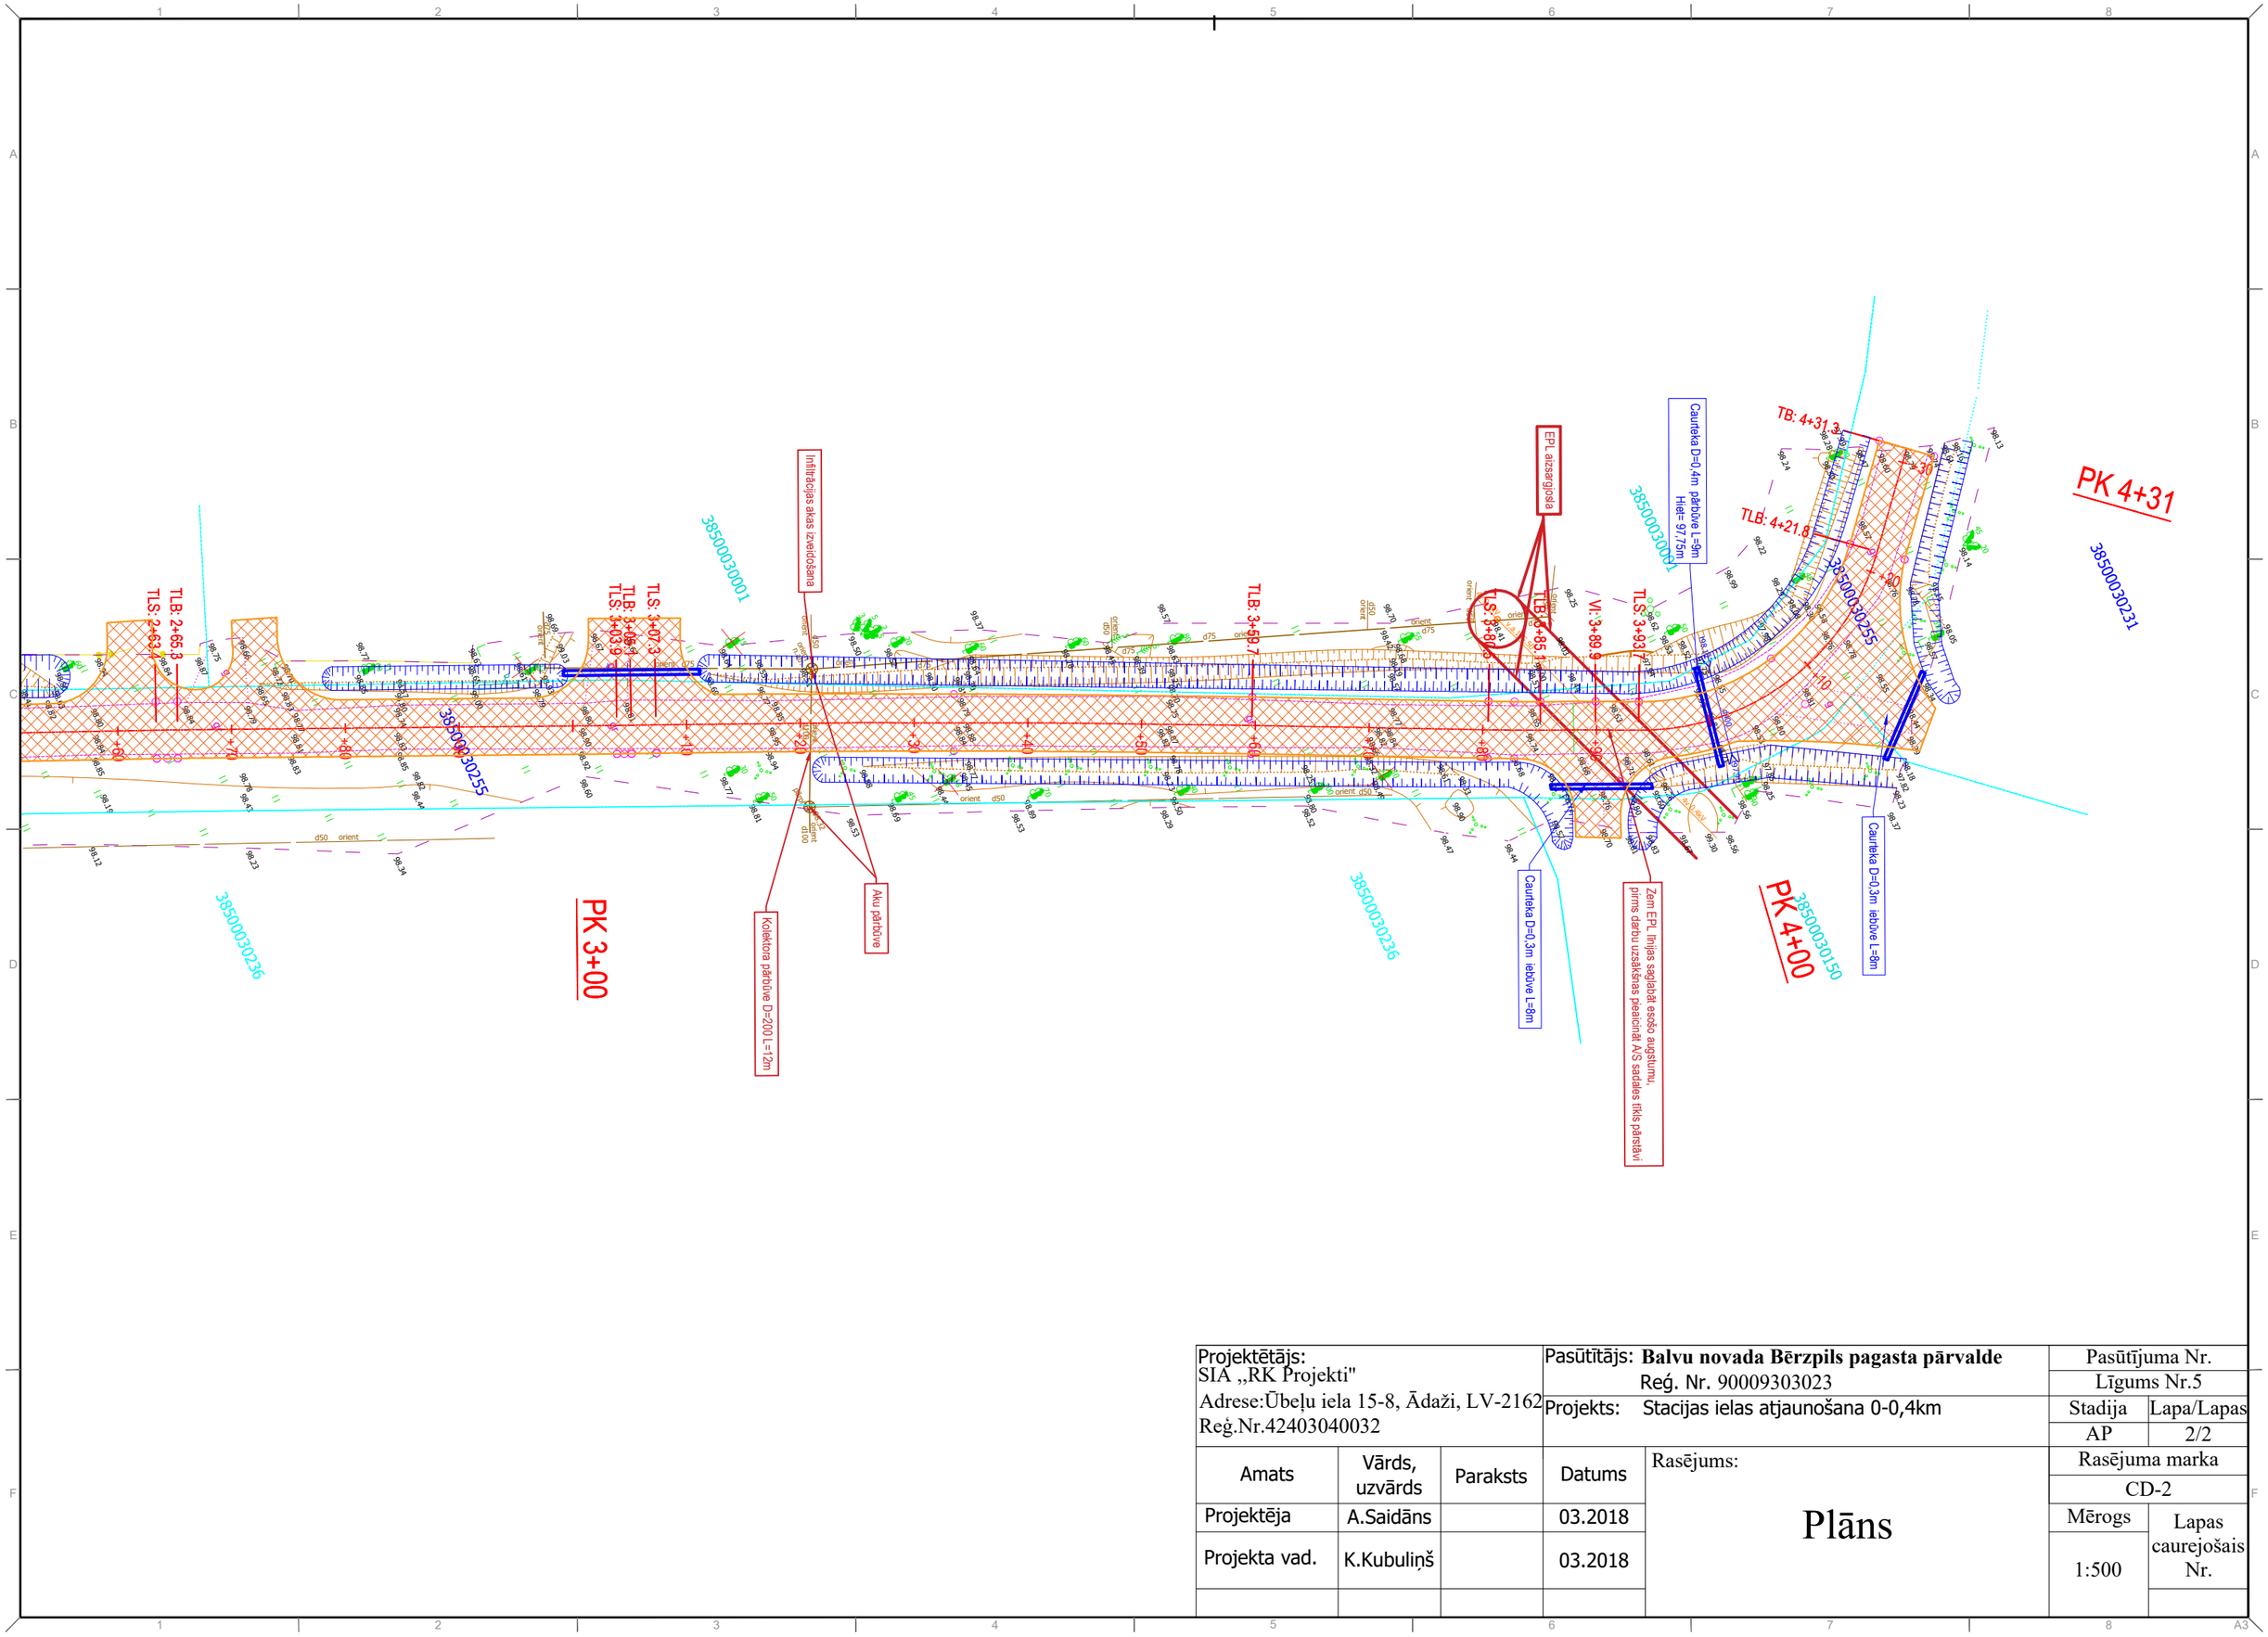

Projektētājs: SIA ,,RK Projekti" Adrese:Ūbeļu iela 15-8, Ādaži, LV-2162 Reģ.Nr.42403040032			Pasūtītājs: **Balvu novada Bērzpils pagasta pārvalde** Reģ. Nr. 90009303023		Pasūtījuma Nr.	
					Līgums Nr.5	
			Projekts: Stacijas ielas atjaunošana 0-0,4km		Stadija	Lapa/Lapas
					AP	2/2
Amats	Vārds, uzvārds	Paraksts	Datums	Rasējums:	Rasējuma marka	
					CD-2	
Projektēja	A.Saidāns		03.2018	Plāns	Mērogs	Lapas caurejošais Nr.
Projekta vad.	K.Kubuliņš		03.2018		1:500	