
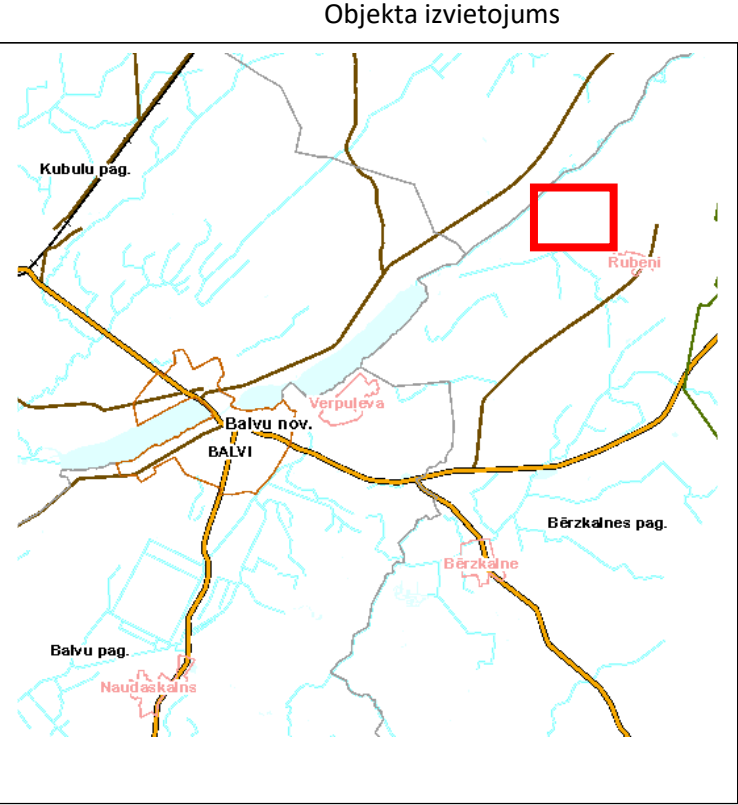


Eksplikācija	
Inženierbūves kadastra apzīmējums:	38480020001, 38480020011, 38480020047, 38480020048, 38900030058, 38480020123, 38480030069, 38480020133, 38480030017, 38480030100, 38480030001
Inženierbūves veids:	inženierbūve
Inženierbūves grupa:	II grupa
Inženierbūves kods:	21120102
Ceļa klasifikācija:	pašvaldības ceļš
Pašvaldības autoceļa iedalījums:	B
Pašvaldības ceļa/ielas seguma klasifikācija:	Mīkstais segums bez nomalēm
Ceļa kategorija:	AV
Projektētā posma garums:	2.680km
Esošā satiksmes intensitāte:	-
Prognozētā satiksmes intensitāte	-
Atļautais braukšanas ātrums:	50km/st
Normālprofils:	-
Brauktuves platums:	3.5m
Brauktuvju skaits:	1
Braukšanas joslu skaits:	1
Aprēķināta ass slodze	10T

Tehnisko noteikumu saraksts	Dokumenta nr.
VAS "LATVIJAS VALSTS CEĻI"	4.6.2-172
A/S "LATVIJAS GĀZE"	NEIZVIRZA
SIA "LATTELECOM"	NEIZVIRZA
VSIA "ZEMKOPIBAS MINISTRIJAS NEKUSTAMIE ĪPAŠUMI"	NR. V/1-34/9
AS "SADALES TĪKLS"	NR. 30EF60-06.06/1523
VAS "LATVIJAS VALSTS RADIO UN TELEVĪZIJAS CENTRS"	NEIZVIRZA
AS "LATVIJAS VALSTS MEŽI"	NEIZVIRZA
VALSTS VIDES DIENESTS	
BALVU NOVADA PAŠVALDĪBAS IZSNIEGTAIS PROJEKTĒŠANAS UZDEVUMS	

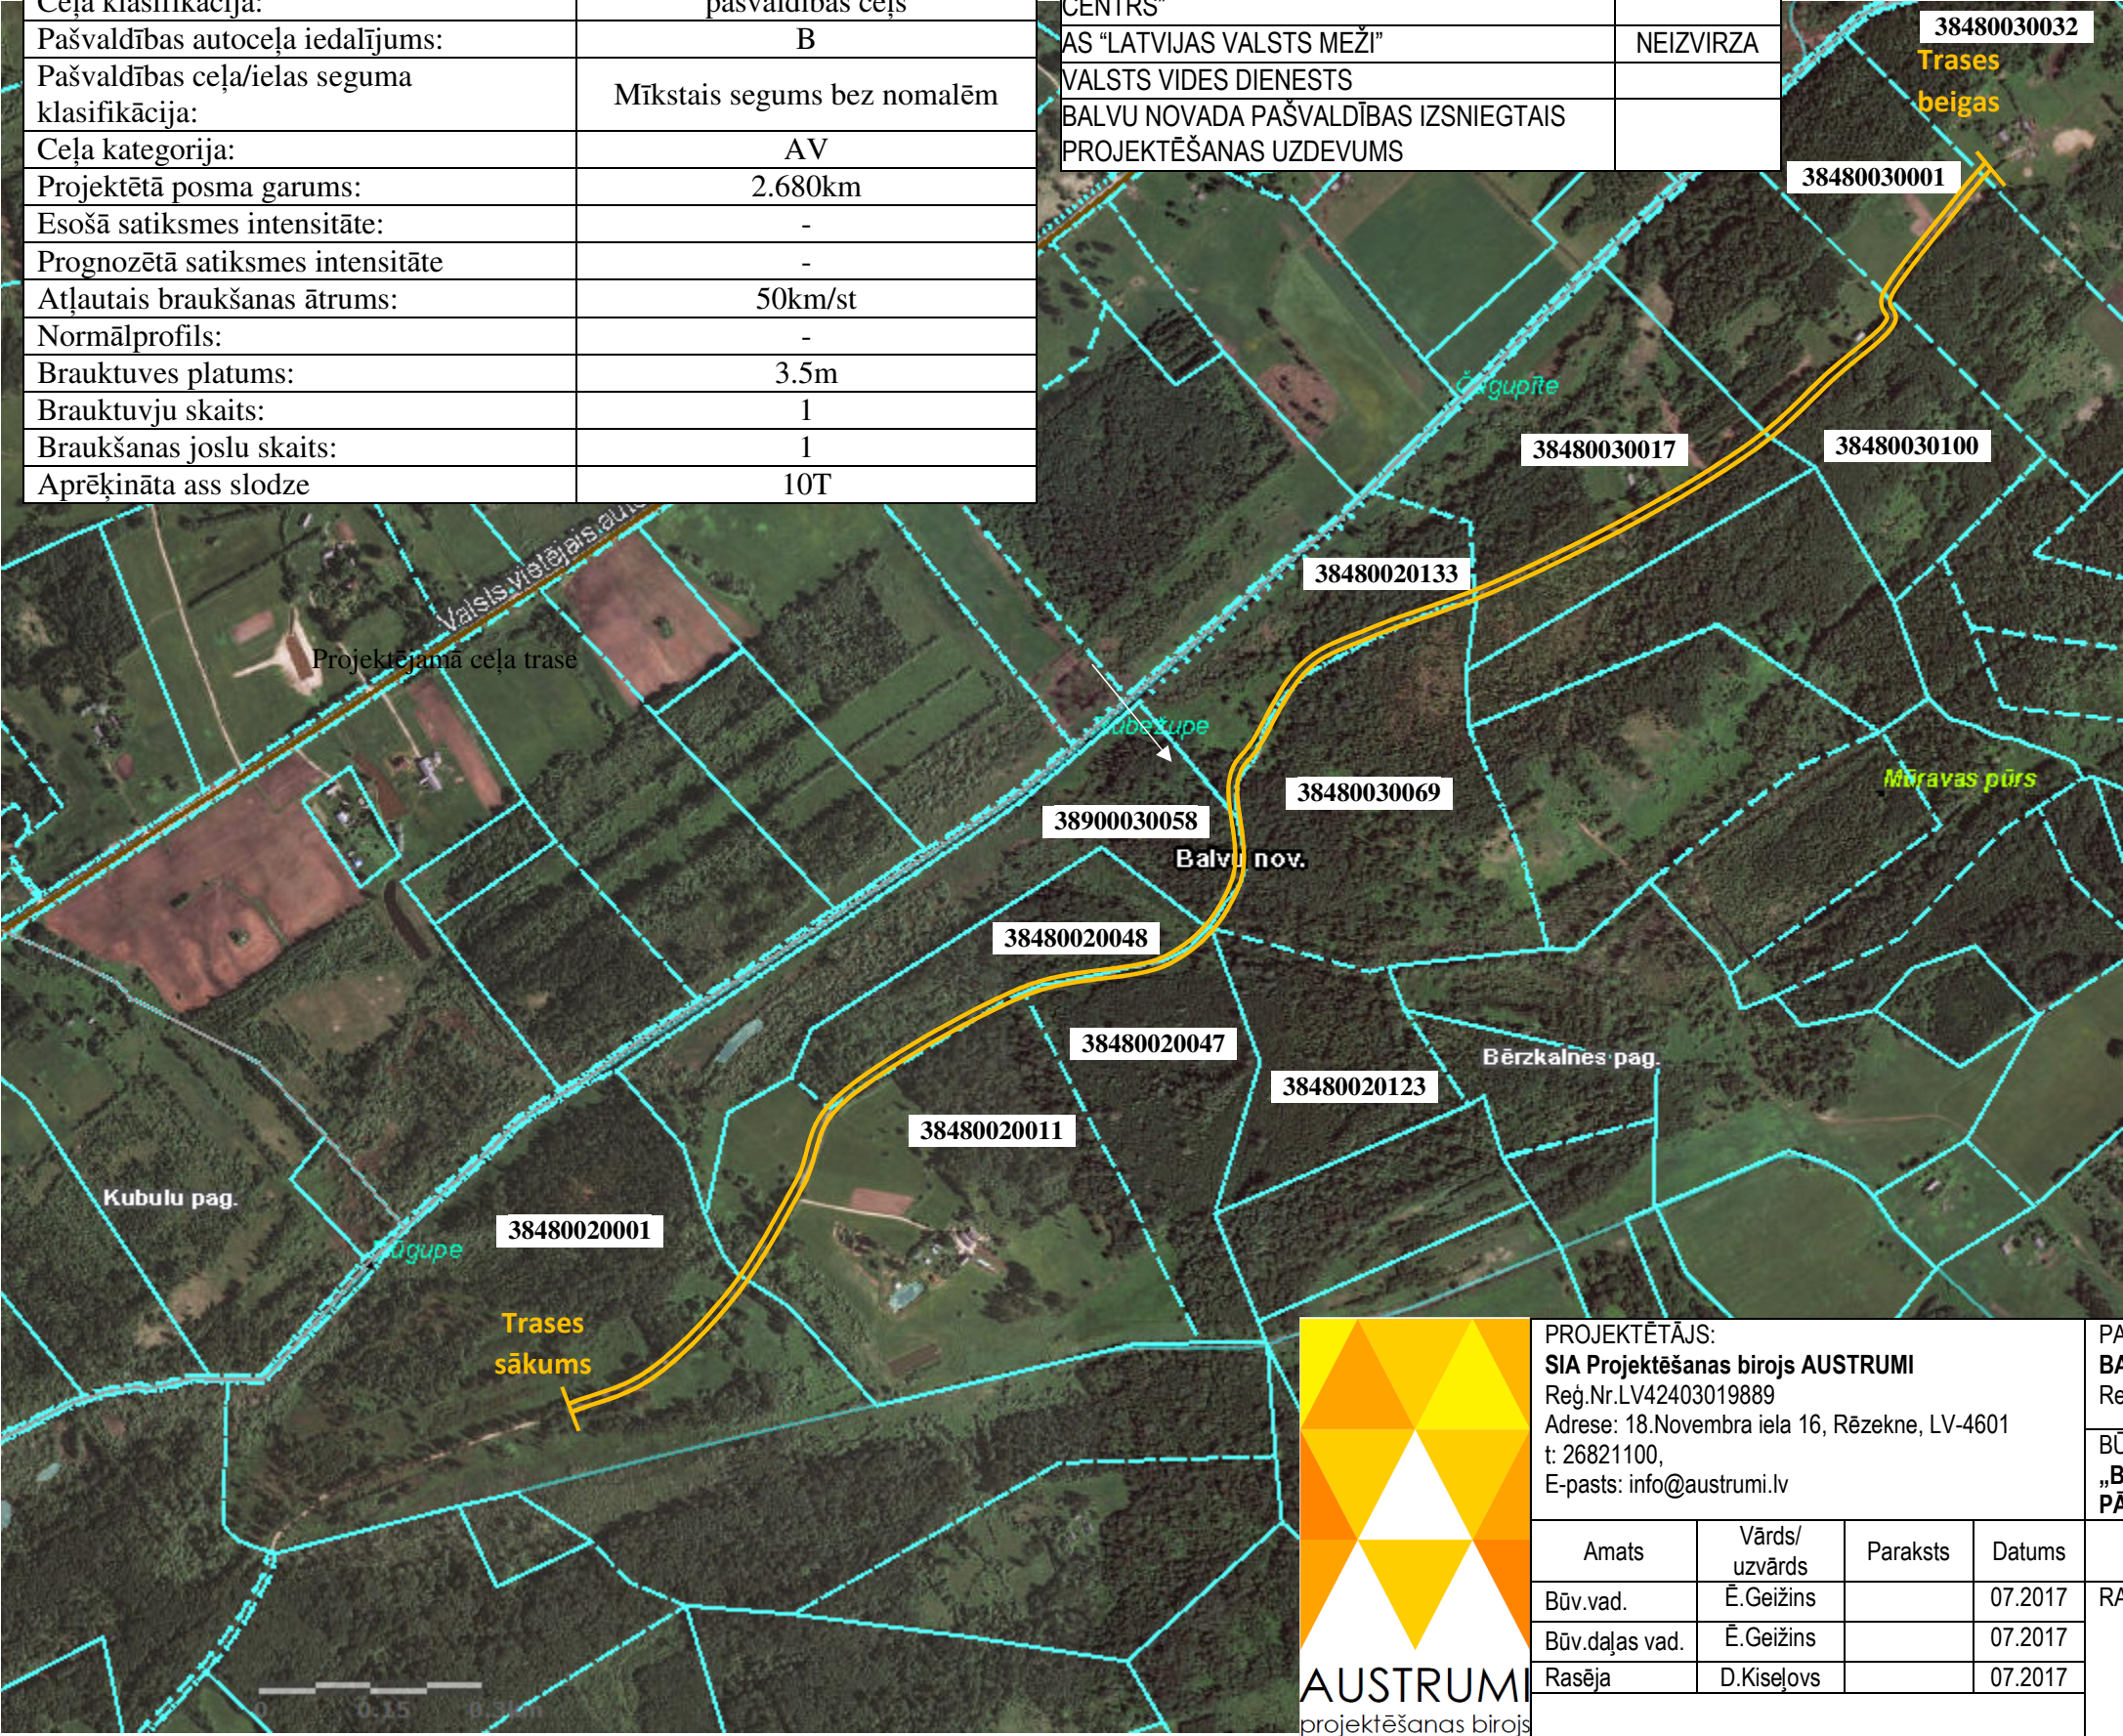

Šī būvprojekta AR daļas TS sadaļas risinājumi atbilst Latvijas būvnormatīvu un citu normatīvo aktu, kā arī tehnisko vai īpašo noteikumu prasībām.

Būvprojekta daļas vadītājs

Ēriks Geižins

(vārds un uzvārds)

20-2502

(sertifikāta Nr.)

(datums)

(paraksts)

Šī būvprojekta risinājumi atbilst Latvijas būvnormatīvu un citu normatīvo aktu, kā arī tehnisko vai īpašo noteikumu prasībām.

Būvprojekta vadītājs

Ēriks Geižins

(vārds un uzvārds)

20-2502

(sertifikāta Nr.)

(datums)

(paraksts)

PROJEKTĒTĀJS: SIA Projektēšanas birojs AUSTRUMI Reģ.Nr.LV42403019889 Adrese: 18.Novembra iela 16, Rēzekne, LV-4601 t: 26821100, E-pasts: info@austrumi.lv				PASŪTĪTĀJS: BALVU NOVADA PAŠVALDĪBA Reģ. Nr. 90009115622, Bērzpils iela 1A, Balvi, LV-4501			
BŪVOBJEKTS: „BALVU NOVADA BĒRZKALNES PAGASTA CEĻAM ELKŠŅEVA - MŪROVA , PĀRBŪVE							
Amats	Vārds/ uzvārds	Paraksts	Datums	RASĒJUMS: Situācijas plāns	Proj.stad.	Lapas Nr.	Marka
Būv.vad.	Ē.Geižins		07.2017		BP	1	TS-0
Būv.daļas vad.	Ē.Geižins		07.2017				
Rasēja	D.Kiseļovs		07.2017			Mērogs:	BM