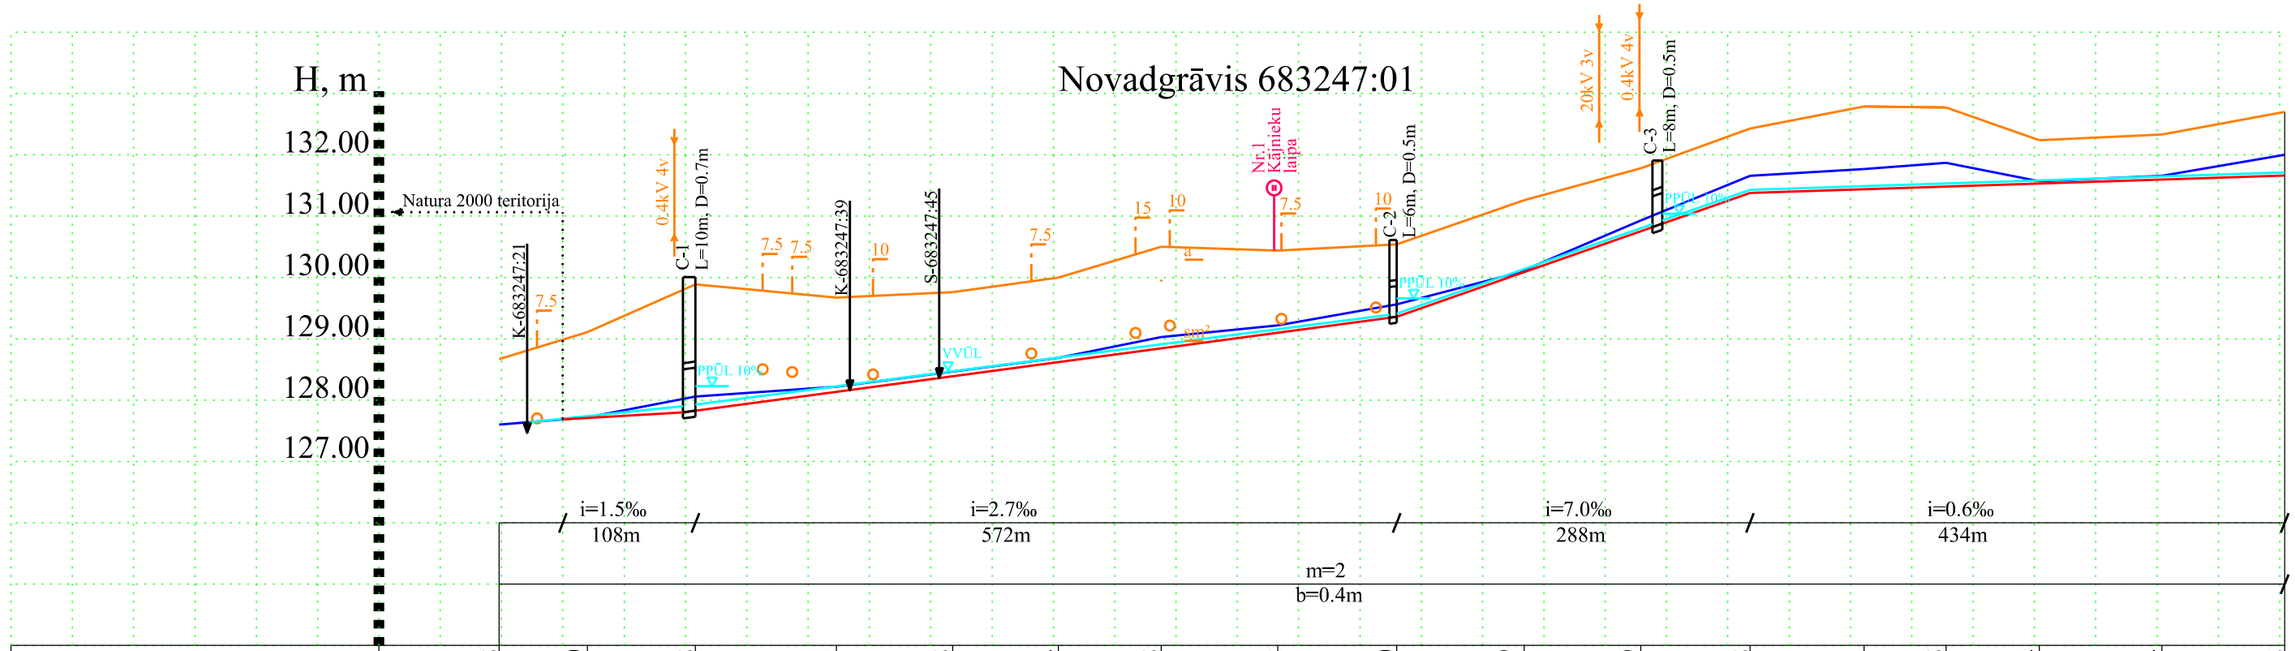

Piketi	14/48	15/20	16/08	17/23	18/18	19/04	19/88	20/83	21/80	22/79	23/79	24/68	25/61	26/28	27/04	28/04	29/02
Attālums starp piketiem, m		72m	88m	115m	95m	86m	84m	95m	97m	99m	100m	89m	93m	67m	76m	100m	98m
Zemes virsas augstuma atzīmes, m	128.67	129.11	129.89	129.67	129.76	129.99	130.50	130.45	130.55	131.26	131.78	132.43	132.79	132.77	132.24	132.33	132.79
Pastāvošā grāvja dibena atzīmes, m	127.60	127.72	128.06	128.22	128.47	128.69	129.03	129.22	129.56	130.08	130.93	131.66	131.77	131.87	131.57	131.66	132.00
Projektētās grāvja dibena atzīmes, m		127.71	127.84	128.14	128.41	128.63	128.85	129.12	129.36	130.04	130.77	131.38	131.45	131.49	131.53	131.60	131.66
Projektētā grāvja dziļums, m		1.40	2.05	1.53	1.35	1.36	1.65	1.33	1.19	1.22	1.01	1.05	1.34	1.28	0.71	0.73	1.04
Projektētie nostiprinājumi																	

Apzīmējumi:

Zemes virsa

Esošā grāvja gultne

Projektētā grāvja gultne

Pavasara palu maksimālais ūdens līmenis — PPŪL 10%

Vasaras vidējais ūdens līmenis — VVŪL

Kājnieku laipa — Nr.1 Kājnieku laipa

Kolektora izteka, Ø, cm — 7.5

EPL — 0.4kV 4v

Projektētājs:	**IK "Firma MELIORS"** Būvkomersanta reģ. apliecības Nr. 11253 Zemgales prospekts 4/20, Jelgava, LV-3001			Pasūtītājs:	Balvu novada pašvaldība Reģ. Nr. 90009115622 Bērzpils iela 1A, Balvi, LV-4501
Būvprojekta vadītājs		V.Ruža	05.10.2017.	**Koplietošanas meliorācijas sistēmu atjaunošana Lazdulejas pagastā, Balvu novadā**	
Būvprojekta autors		E.Rēķe	05.10.2017.		
Rasēja		E.Rēķe	05.10.2017.	Rasējumi	Proj.stad. / Lapas Nr. / Lapu sk.
					Būvprojekts / DT-3 / 2
				Novadgrāvja ŪSIK 683247:01 garenprofils	10/2017 / Pasūt.Nr. BNP 2016/18 / M_V 1:100 M_H 1:5000