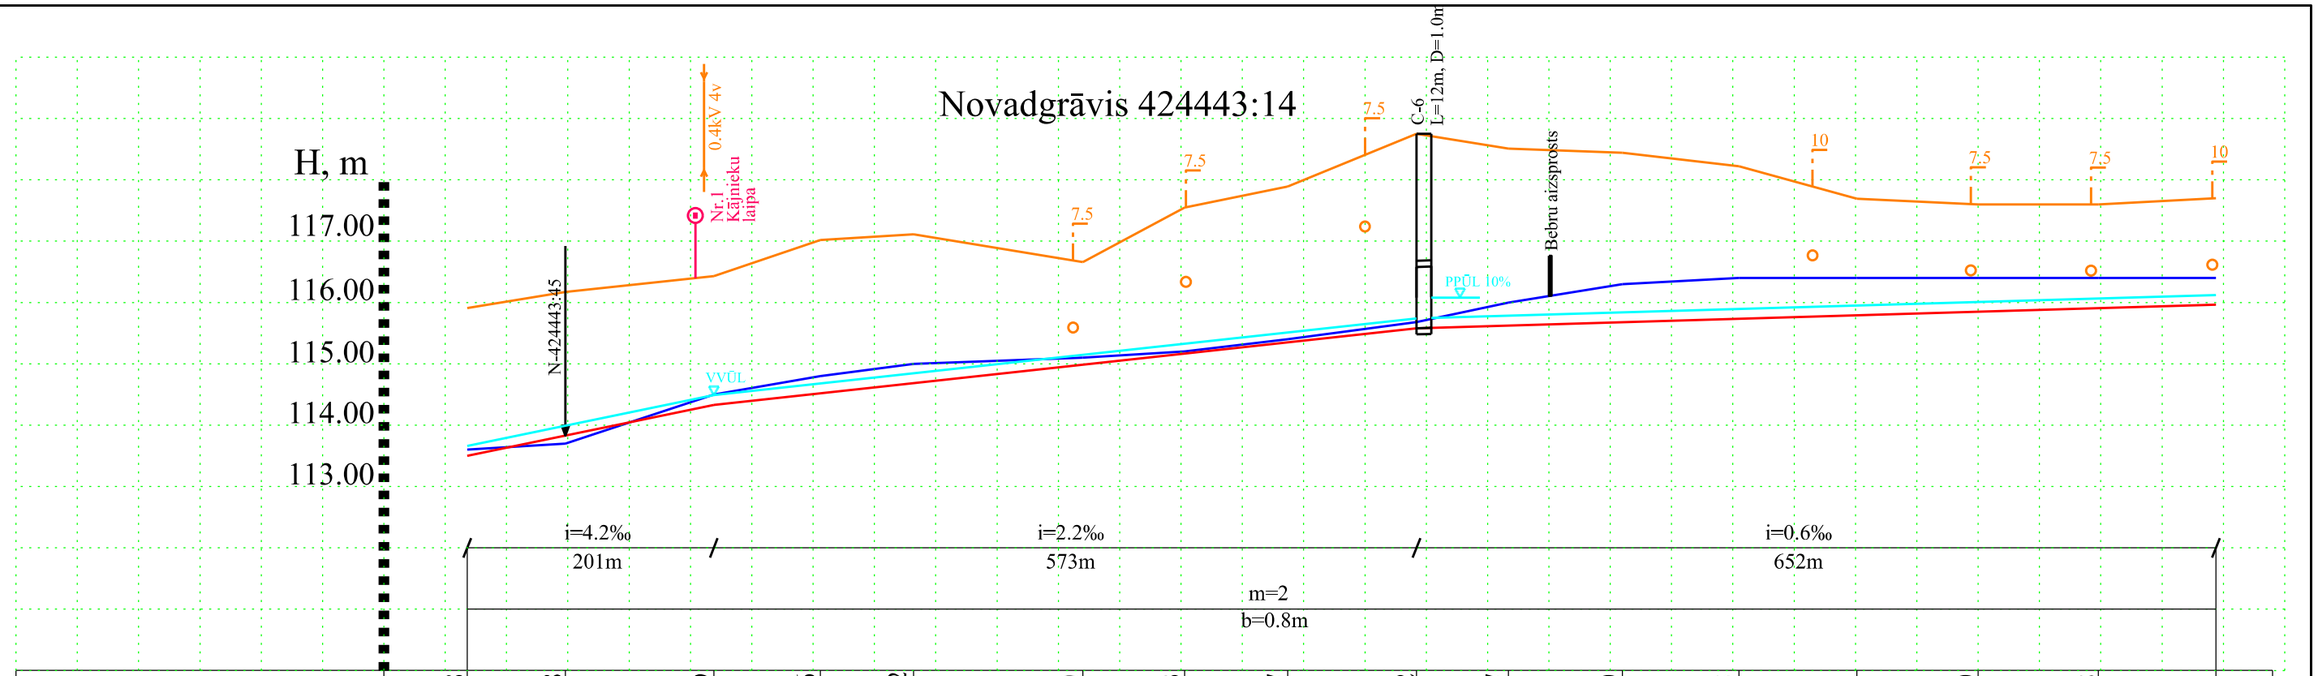

Piketi	28/28	29/08	30/29	31/16	31/92	33/30	34/13	34/97	36/02	36/77	37/70	38/65	39/61	40/60	41/58	42/54
Attālums starp piketiem, m		80m	121m	87m	76m	138m	83m	84m	105m	75m	93m	95m	96m	99m	98m	96m
Zemes virsas augstuma atzīmes, m	115.91	116.26	116.43	117.02	117.11	116.75	117.55	117.89	118.75	118.51	118.44	118.22	117.69	117.60	117.60	117.70
Pastāvošā grāvja dibena atzīmes, m	113.60	113.70	114.50	114.80	115.00	115.10	115.20	115.40	115.68	116.00	116.30	116.40	116.40	116.40	116.40	116.40
Projektētās grāvja dibena atzīmes, m	113.50	113.84	114.34	114.52	114.68	114.98	115.16	115.36	115.58	115.62	115.68	115.74	115.80	115.86	115.92	115.98
Projektētā grāvja dziļums, m	2.41	2.42	2.09	2.50	2.43	1.77	2.39	2.53	3.17	2.89	2.76	2.48	1.89	1.74	1.68	1.72
Projektētie nostiprinājumi																

Apzīmējumi:

Zemes virsa

Esošā grāvja gultne

Projektētā grāvja gultne

Pavasara palu maksimālais ūdens līmenis — PPŪL 10%

Vasaras vidējais ūdens līmenis — VVŪL

Bebru aizsprosts

Kājnieku laipa — Nr.1 Kājnieku laipa

Kolektora izteka, Ø, cm — 7.5

Projektētājs:	**IK "Firma MELIORS"** Būvkomersanta reģ. apliecības Nr. 11253 Zemgales prospekts 4/20, Jelgava, LV-3001			Pasūtītājs:	Balvu novada pašvaldība Reģ. Nr. 90009115622 Bērzpils iela 1A, Balvi, LV-4501	
Būvprojekta vadītājs		V.Ruža	05.10.2017.	**Koplietošanas meliorācijas sistēmu atjaunošana Kubulu pagastā, Balvu novadā**		
Būvprojekta autors		E.Rēķe	05.10.2017.			
Rasēja		E.Rēķe	05.10.2017.	Rasējumi	Proj.stad.	Lapas Nr. / Lapu sk.
					Būvprojekts	DT-4 / 4
				Novadgrāvja ŪSIK 424443:14 garenprofils	10/2017	Pasūt.Nr. BNP 2016/18
						M_V 1:100 M_H 1:5000