


Novadgrāvis 424443:14

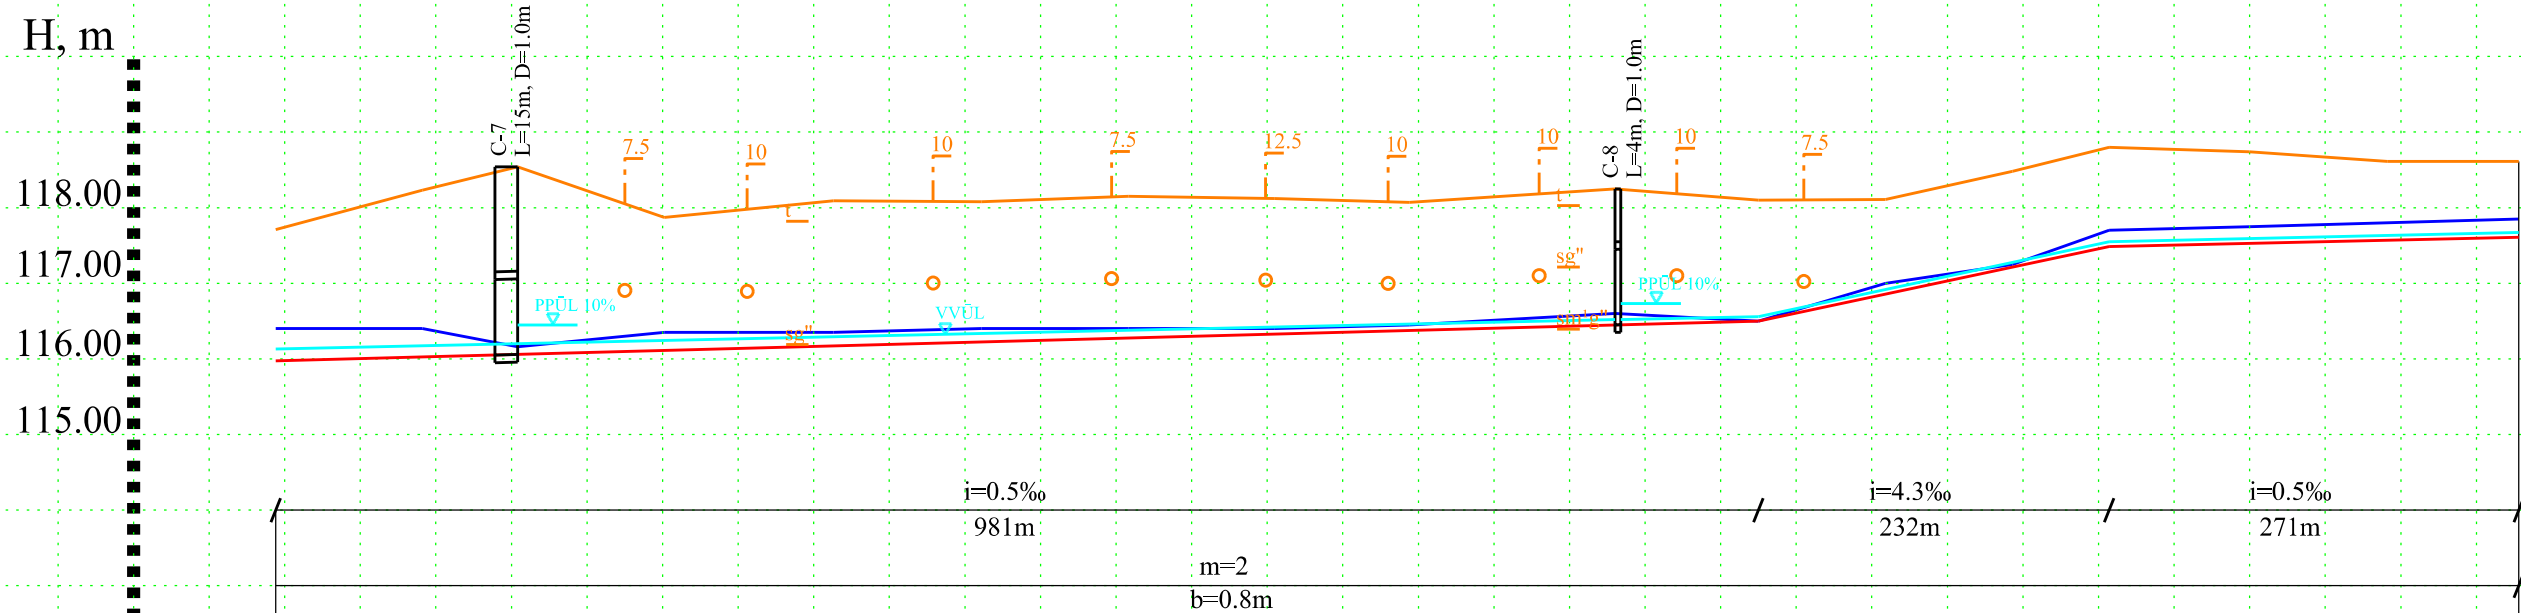

Piketi	42/54	43/51	44/14	45/11	46/23	47/21	48/18	49/15	50/04	51/40	52/35	53/19	54/03	54/67	55/60	56/51	57/38
Attālums starp piketiem, m		97m	63m	97m	112m	98m	97m	97m	89m	136m	95m	84m	84m	64m	93m	91m	87m
Zemes virsas augstuma atzīmes, m	117.70	118.23	118.54	117.86	118.09	118.08	118.15	118.12	118.07	118.25	118.10	118.11	118.48	118.80	118.74	118.61	118.61
Pastāvošā grāvja dibena atzīmes, m	116.40	116.40	116.16	116.35	116.35	116.40	116.40	116.40	116.45	116.60	116.50	117.00	117.25	117.70	117.75	117.80	117.84
Projektētās grāvja dibena atzīmes, m	115.98	116.02	116.06	116.11	116.17	116.22	116.28	116.32	116.37	116.44	116.50	116.86	117.21	117.50	117.53	117.58	117.62
Projektētā grāvja dziļums, m	1.72	2.21	2.48	1.75	1.92	1.86	1.87	1.80	1.70	1.81	1.60	1.25	1.27	1.30	1.21	1.03	0.99
Projektētie nostiprinājumi																	

Apzīmējumi:

- Zemes virsa

Esošā grāvja gultne

Projektētā grāvja gultne

Pavasara palu maksimālais ūdens līmenis

Vasaras vidējais ūdens līmenis

Kolektora izteka, Ø, cm
- PPŪL 10%

VVŪL

7.5

Projektētājs: IK "Firma MELIORS" Būvkomersanta reģ. apliecības Nr. 11253 Zemgales prospekts 4/20, Jelgava, LV-3001				Pasūtītājs: Balvu novada pašvaldība Reģ. Nr. 90009115622 Bērzpils iela 1A, Balvi, LV-4501			
Būvprojekta vadītājs		V.Ruža	05.10.2017.	Koplietošanas meliorācijas sistēmu atjaunošana Kubulu pagastā, Balvu novadā			
Būvprojekta autors		E.Rēķe	05.10.2017.				
Rasēja		E.Rēķe	05.10.2017.	Novadgrāvja ŪSIK 424443:14 garenprofils	Proj.stad.	Lapas Nr.	Lapu sk.
					Būvprojekts	DT-4	4
					10/2017	Pasūt.Nr. BNP 2016/18	M _v 1:100 M _H 1:5000