Novadgrāvis 4254833:03

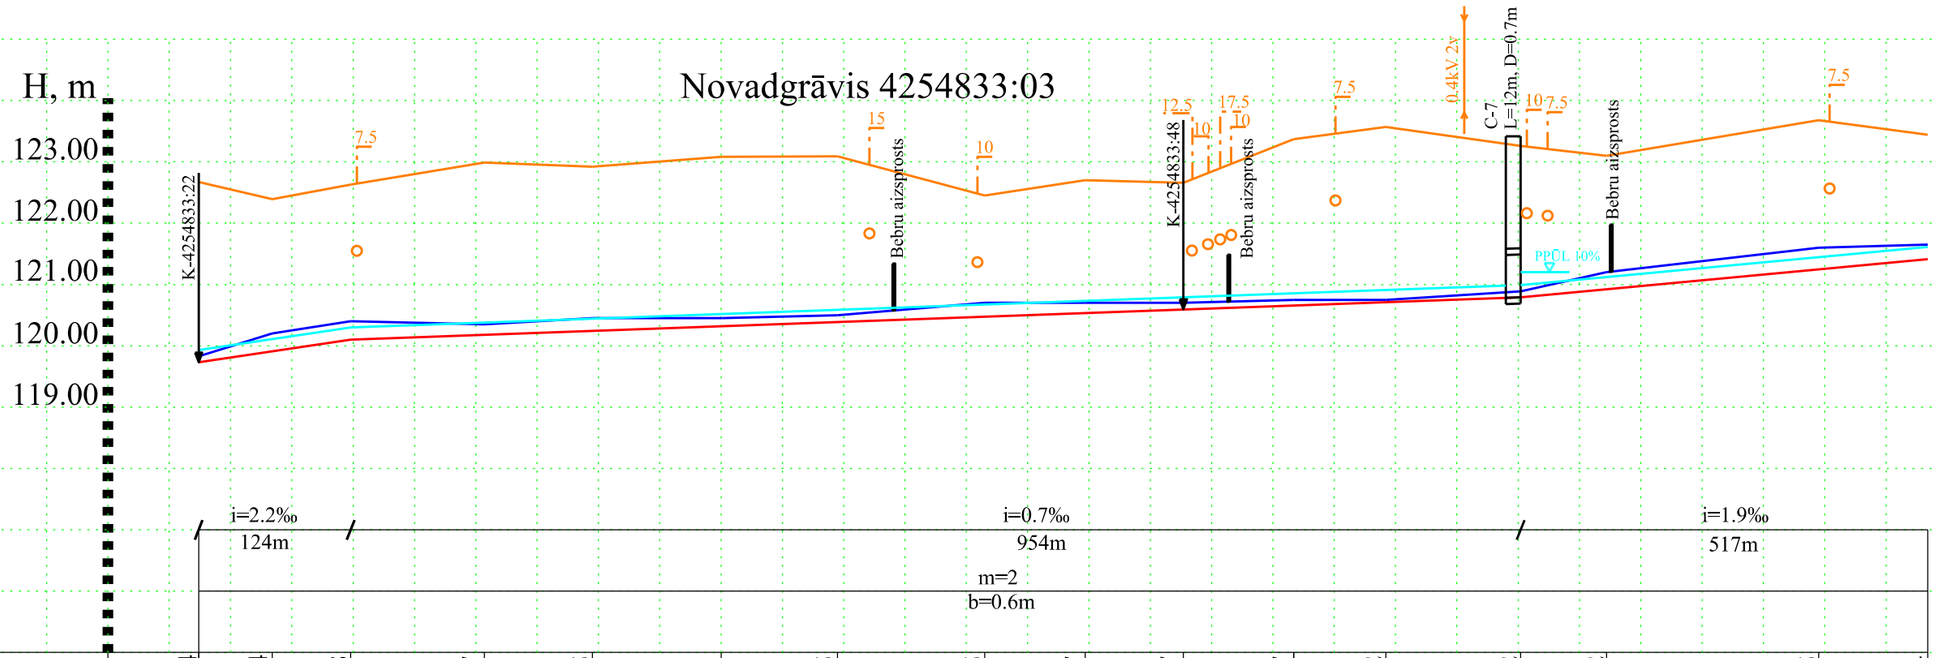

Piketi	14/24	14/84	15/48	16/57	17/45	18/51	19/45	20/65	21/47	22/27	23/17	23/92	25/02	25/72	27/45	28/34
Attālums starp piketiem, m		60m	64m	109m	88m	106m	94m	120m	82m	80m	90m	75m	110m	70m	173m	89m
Zemes virsas augstuma atzīmes, m	122.67	122.39	122.63	122.99	122.92	123.08	123.09	122.45	122.70	122.66	123.37	123.57	123.26	123.10	123.68	123.44
Pastāvošā grāvja dibena atzīmes, m	119.83	120.20	120.40	120.35	120.45	120.45	120.50	120.70	120.70	120.70	120.75	120.75	120.89	121.20	121.60	121.65
Projektētās grāvja dibena atzīmes, m	119.73	119.90	120.10	120.17	120.25	120.31	120.38	120.48	120.54	120.60	120.65	120.71	120.79	120.92	121.24	121.41
Projektētā grāvja dziļums, m	2.94	2.49	2.53	2.82	2.67	2.77	2.71	1.97	2.16	2.06	2.72	2.86	2.47	2.18	2.44	2.03
Projektētie nostiprinājumi																

Apzīmējumi:

Zemes virsa

Esošā grāvja gultne

Projektētā grāvja gultne

Pavasara palu maksimālais ūdens līmenis — PPŪL 10%

Vasaras vidējais ūdens līmenis — VVŪL

Bebru aizsprosts

Kolektora izteka, Ø, cm — 7.5

EPL — 0.4kV 4v

Projektētājs:	**IK "Firma MELIORS"** Būvkomersanta reģ. apliecības Nr. 11253 Zemgales prospekts 4/20, Jelgava, LV-3001			Pasūtītājs:	Balvu novada pašvaldība Reģ. Nr. 90009115622 Bērzpils iela 1A, Balvi, LV-4501
Būvprojekta vadītājs		V.Ruža	05.10.2017.	**Koplietošanas meliorācijas sistēmu atjaunošana Vīksnas pagastā, Balvu novadā**	
Būvprojekta autors		E.Rēķe	05.10.2017.		
Rasēja		E.Rēķe	05.10.2017.	Rasējumi	Proj.stad. / Lapas Nr. / Lapu sk.
					Būvprojekts / DT-7 / 3
				Novadgrāvja ŪSIK 4254833:03 garenprofils	10/2017 / Pasūt.Nr. BNP 2016/18 / M_V 1:100 M_H 1:5000