

Balvu novada teritorijas plānojums 2012.-2023.gadam

Krišjāņu pagasta plānotā (atļautā) teritorijas izmantošana

Galīgā redakcija



Vienotie apzīmējumi:

Plānotais izmantošanas veids (zonējums):

- individuālo dzīvojamu māju apbūves teritorijas (DzI)
- daudzdzīvokļu māju apbūves teritorijas (DzD1)
- sabiedriskas nozīmes objektu apbūves teritorijas (S)
- darījumu objektu apbūves teritorijas (D)
- kapsētu teritorijas (ZK)
- ražošanas objektu apbūves teritorijas (R)
- deīgo izrakteņu ieguves teritorijas (K)
- satiksmes infrastruktūras objektu apbūves teritorijas (T)
- inženiertehniskās apgādes tīklu un objektu apbūves teritorijas (I)
- mežsaimniecības teritorijas (M)
- ūdens objektu teritorijas (U)
- dabas teritorijas (ZD)
- rekreācijas teritorijas (ZR)
- lauksaimniecības teritorijas (L-1)
- lauksaimniecības teritorijas (L-2)
- mazdārziņu teritorijas (L3)

Teritorijas ar īpašiem noteikumiem:

- turpmākā izpētes teritorija - iespējamā Balvu pilsētas apvedoējā izbūves teritorija
- Dzijaunes poldera teritorija

Vides riska objekti un teritorijas

- potenciāli piesārņotās vietas
- 10% pļodu riska teritorijas

Satiksmes infrastruktūra:

- Valsts reģionālie autoceļi
- Valsts vietējie autoceļi
- pašvaldības autoceļi
- pašvaldības ielas
- plānotās pašvaldības ielas
- AS "Latvijas valsts meži" ceļi
- plānotie AS "Latvijas valsts meži" ceļi
- citi ceļi
- DUS
- lidlauks (mazā aviācija)

Inženiertehniskās apgādes tīkli un objekti:

- 110 kilovoltu elektrolinija
- 20 kilovoltu elektrolinija
- optiskie sakaru kabeli
- magistralie sakaru kabeli
- notekūdeņu attīrīšanas iekārtas
- dzeramā ūdens atzveidošanas iekārtas
- arhaiskais urbums - centralizētais
- arhaiskais urbums - darbojas
- arhaiskais urbums - nedarbojas
- VUGD ūdens ņemšanas vieta
- VUGD depo
- elektro apakšstacija
- transformators
- katlu māja
- mobilo sakaru tornis un bāzes stacija
- telefonu centrāle (ATC)
- poldera sūkņu stacija
- GPS punkts
- triangulācijas punkts

Sociālie objekti:

- pagasta pārvalde
- pirmsskolas izglītības iestāde
- pamatizglītības iestāde
- vidējās izglītības iestāde
- primārās veselības aprūpes iestāde
- kultūras iestāde
- sporta iestāde
- sociālās aprūpes iestāde
- brīvības estrāde

Plānotie objekti:

- notekūdeņu attīrīšanas iekārtas
- mobilo sakaru tornis
- sociālās aprūpes iestāde
- tautas nams
- dzīvnieku kapsēta

- Aizsargājamas dabas teritorijas un kultūrvēsturiskie pieminekļi:
- Dabas lieguma "Lubāna mītrājs" funkcionālais zonējums:
- dabas lieguma zona
- dabas parka zona
- neitrālā zona

Dabas lieguma (Natura 2000 teritorijas)

- "Sītas un Pededzes palīene" un "Stompaku purvi" funkcionālais zonējums:
- regulējamā režīma zona
- dabas lieguma zona
- dabas liegums (Natura 2000 teritorijas)
- "Orlovas (Ergļu) purvs"
- dabas lieguma (Natura 2000 teritorijas)
- "Lubāna mītrājs" robeža
- dabas pieminekis - aizsargājama aleja "Bērziņš aleja"
- vietējās nozīmes dabas parks "Vecais parks"
- mikroliegumu teritorijas
- Valsts aizsargājami kultūras pieminekļi nemērogā
- Valsts aizsargājams kultūras pieminekis "Sēlas zarniņku - zvejnieku sētu grupa - Sēlas ciems" (Nr.2843)
- aizsargājami dižkoki
- aizsargājams geoloģiskais un geomorfoloģiskais dabas pieminekis "Lielais Vēla akmens"

Aizsargjoslas:



- virszemes ūdensobjektu aizsargjosla
- aizsargjosla ap purviem
- ķīmiskā režīma aizsargjosla ap ūdens ņemšanas vietām
- aizsargjosla gar autoceļiem
- aizsargjosla gar elektriskajiem tīkliem
- aizsargjosla ap ķīmisko vielu atraišanās vietām
- aizsargjosla (aizsardzības zona) ap kultūras pieminekļiem
- aizsargjosla ap notekūdeņu pārstrādes un uzglabāšanas vietām
- aizsargjosla ap kapsētām
- aizsargjosla ap poldera sūkņu staciju

Robežas:

- Balvu novada robeža
- pagastu robežas
- ciemu robežas
- zemes īpašumu robežas (kadastrs)

Citi apzīmējumi:

- Bērzkalne ciems
- apdzīvota vieta
- piemājas palīgsaimniecību teritorijas
- purvi
- ēkas un būves stigas

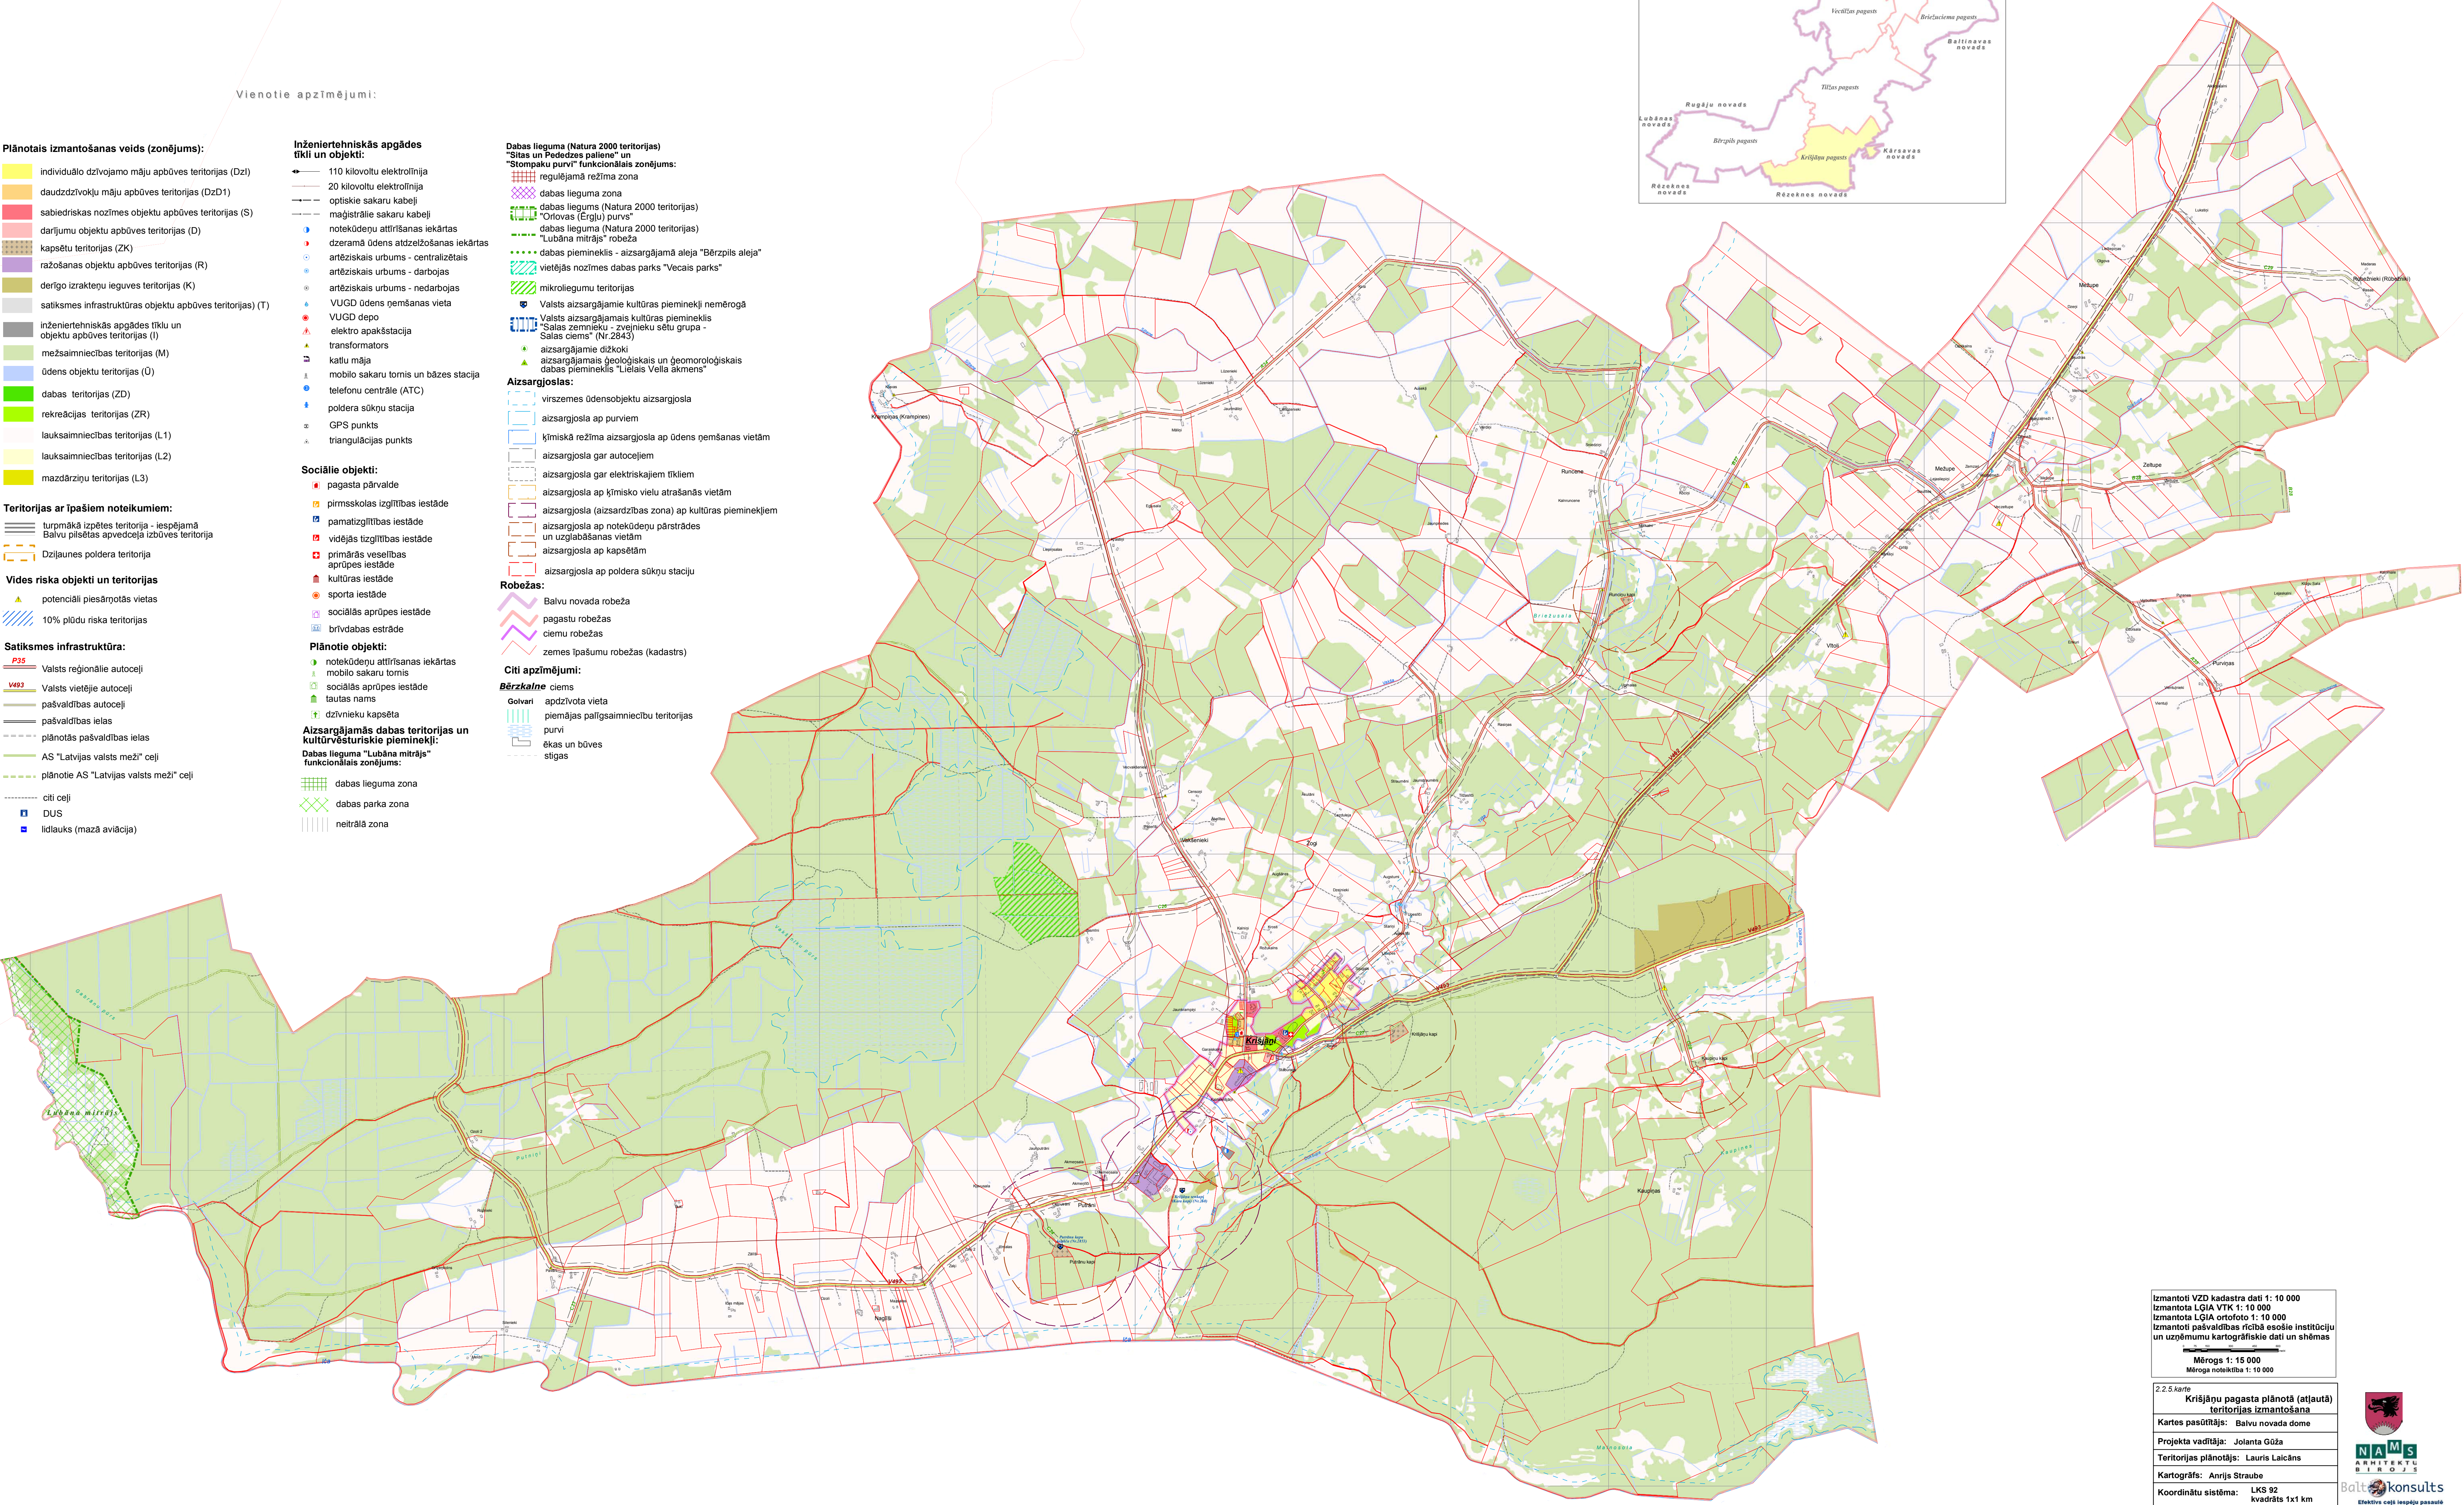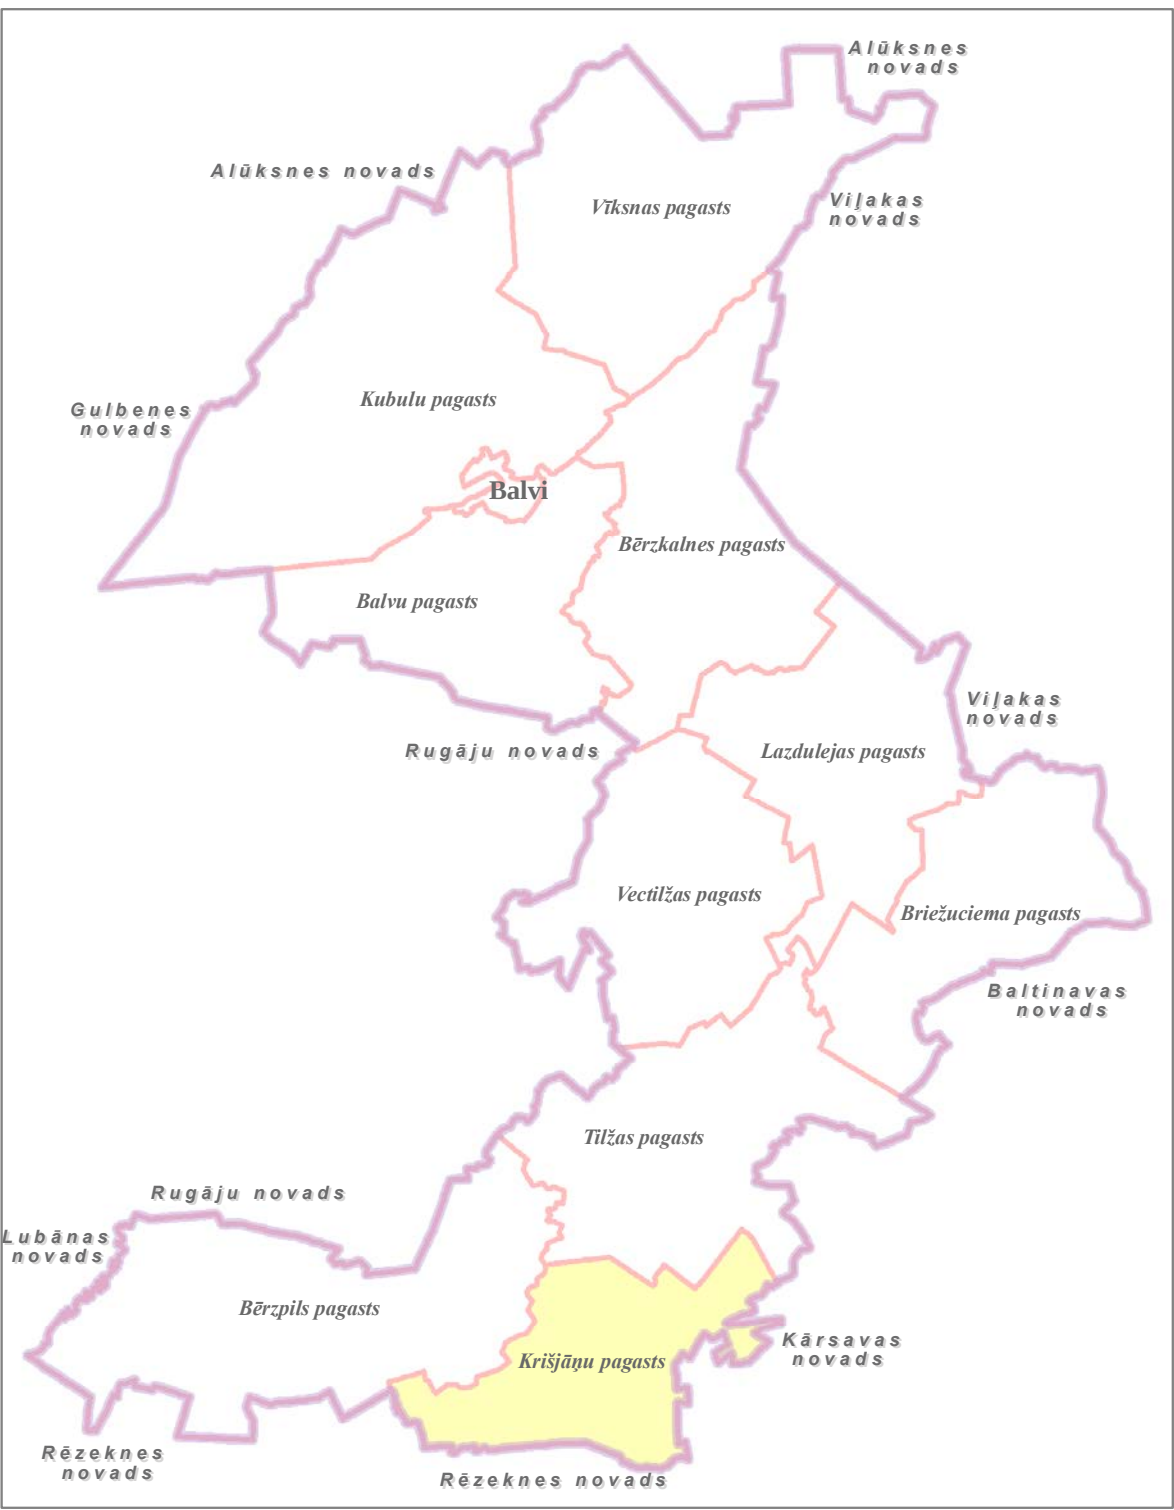

Izmantoiti VZD kadastra dati 1:10 000
Izmantoja LGIA VTK 1:10 000
Izmantoja LGIA ortofoto 1:10 000
Izmantoiti pašvaldības rīcībā esošie institūciju un uzņēmumu kartogrāfiskie dati un shēmas
Mērogs 1:15 000
Mēroga noteiktība 1:10 000

2.2.5.karte
Krišjāņu pagasta plānotā (atļautā) teritorijas izmantošana
Kartes pasūtītājs: Balvu novads dome
Projekta vadītājs: Jolanta Gūža
Teritorijas plānotājs: Lauris Laicāns
Kartogrāfs: Anrijs Straube
Koordinātu sistēma: LKS 92 kvadrāts 1x1 km

