Pielikums
2024. gada 25. aprīļa
lēmumam “Par zemes ierīcības projekta apstiprināšanu, lietošanas mērķu un apgrūtinājumu noteikšanu Balvu novada, Rugāju pagasta nekustamā īpašuma “Stradi-1” zemes vienības ar kadastra apzīmējumu 3874 004 0078 sadalei”

(Protokols Nr.7, 4.§)

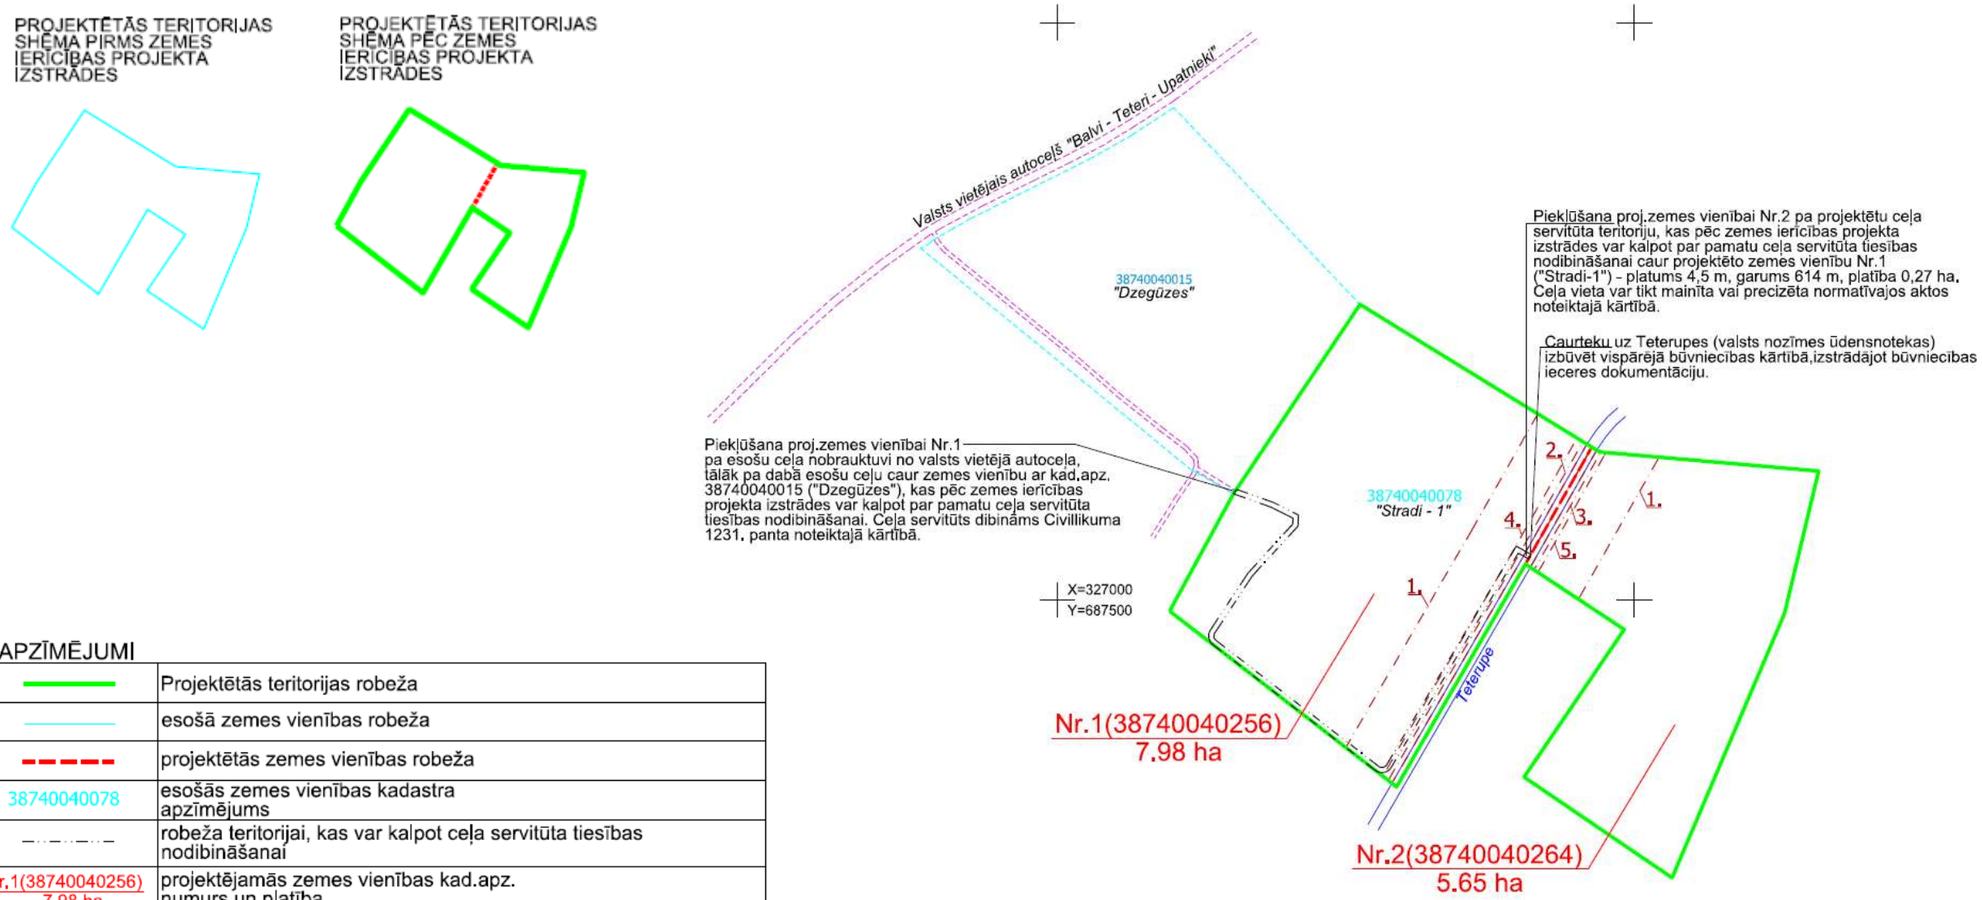


APZĪMĒJUMI

| | |
|---|---|
| | Projektētās teritorijas robeža |
| | esošā zemes vienības robeža |
| | projektētās zemes vienības robeža |
| 38740040078 | esošās zemes vienības kadastra apzīmējums |
| | robeža teritorijai, kas var kalpot ceļa servitūta tiesības nodibināšanai |
| Nr.1(38740040256) 7,98 ha | projektējamās zemes vienības kad.apz. numurs un platība |

Domes priekšsēdētājs S. Maksimovs

Šis dokuments ir parakstīts ar drošu elektronisko parakstu un satur laika zīmogu