Pielikums
2024. gada 23. maija
lēmumam “Par zemes ierīcības projekta apstiprināšanu, lietošanas mērķu un apgrūtinājumu noteikšanu Balvu novada, Lazdukalna pagasta nekustamā īpašuma “Lilijas” zemes vienības ar kadastra apzīmējumu 3864 004 0301 sadalei”

(Protokols Nr.8, 49.§)

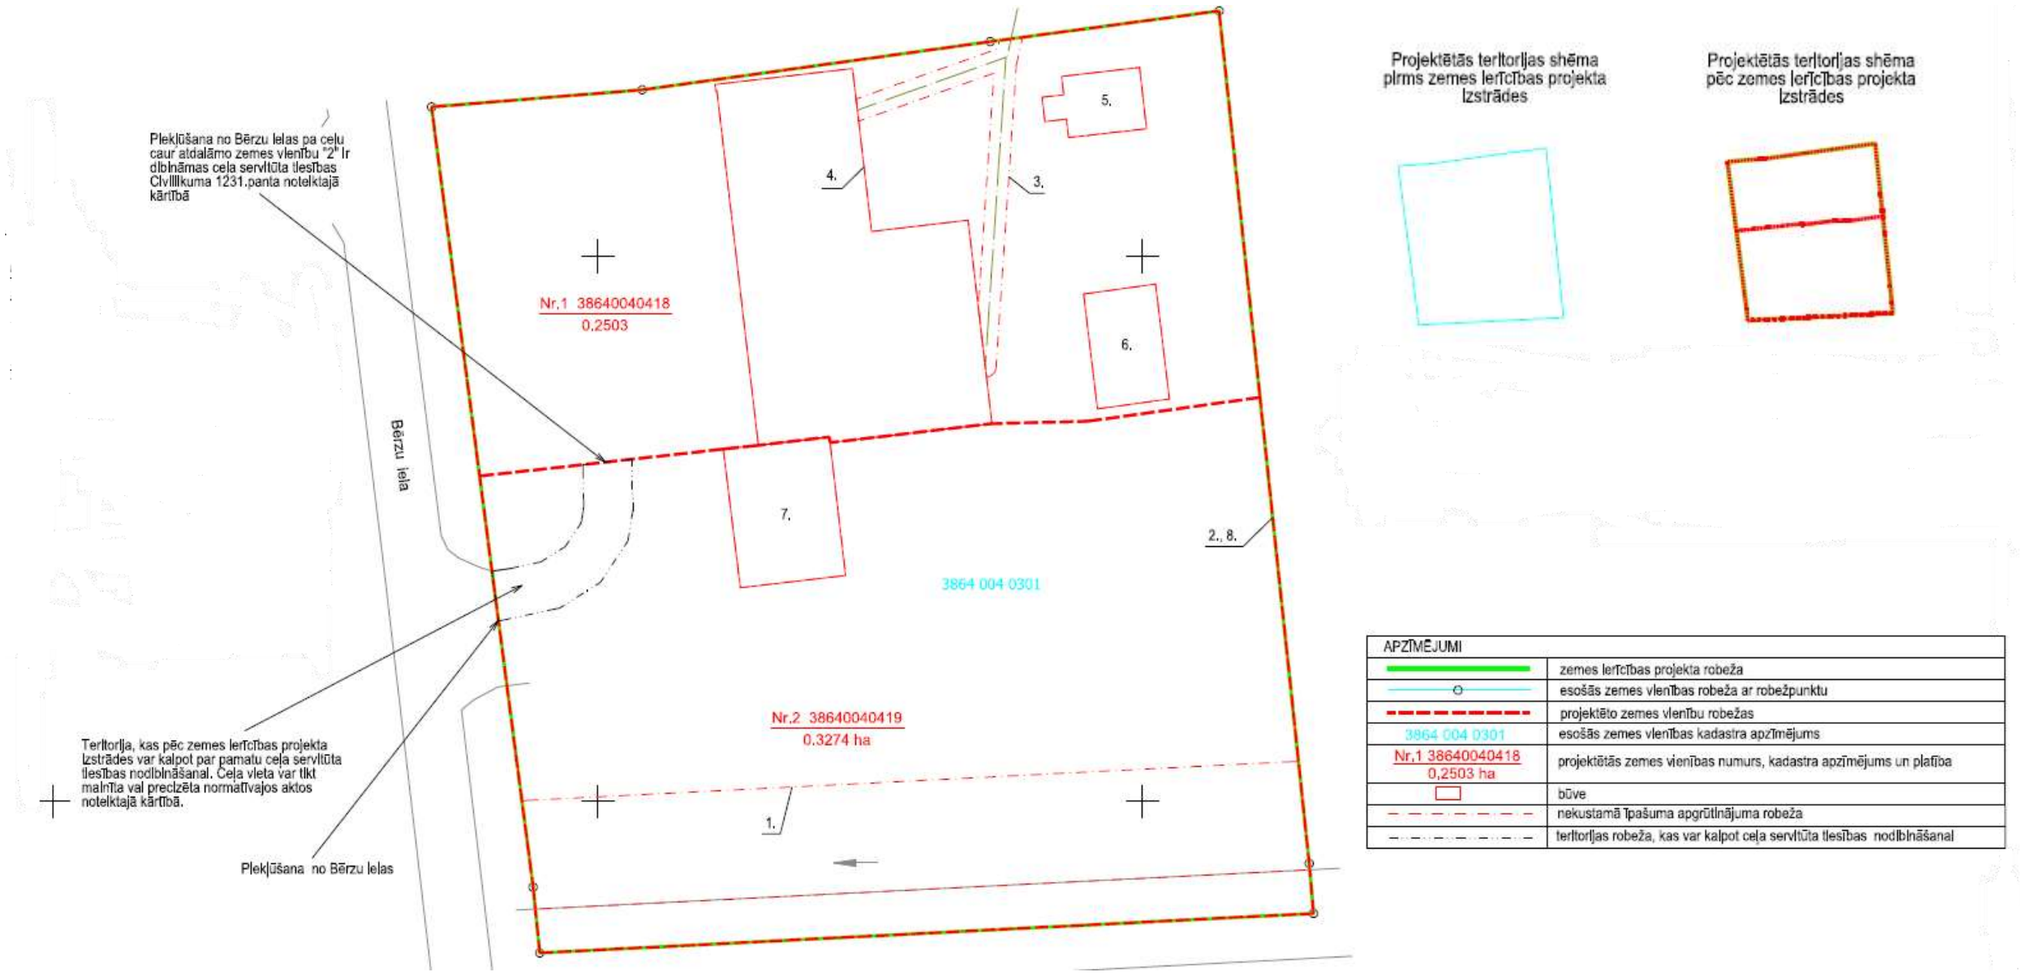

APZĪMĒJUMI	
	zemes ierīcības projekta robeža
	esošās zemes vienības robeža ar robežpunktu
	projektēto zemes vienību robežas
3864 004 0301	esošās zemes vienības kadastra apzīmējums
Nr.1 38640040418 0.2503 ha	projektētās zemes vienības numurs, kadastra apzīmējums un platība
	būve
	nekustamā īpašuma apgrūtinājuma robeža
	teritorijas robeža, kas var kalpot ceļa servitūta tiesības nodibināšanai

Domes priekšsēdētājs S. Maksimovs

Šis dokuments ir parakstīts ar drošu elektronisko parakstu un satur laika zīmogu