Pielikums
2024. gada 28. novembra
lēmumam “Par zemes ierīcības projekta apstiprināšanu, lietošanas mērķu un apgrūtinājumu noteikšanu Balvu novada, Bērzkalnes pagasta nekustamā īpašuma “Ceļmalas” zemes vienības ar kadastra apzīmējumu 3848 004 0009 sadalei”

(Protokols Nr.18, 9.§)

Projektētās teritorijas shēma pirms zemes ierīcības projekta izstrādes

Projektētās teritorijas shēma pēc zemes ierīcības projekta izstrādes

APZĪMĒJUMI

	Zemes ierīcības projekta robeža
	Esošās zemes vienības robeža ar robežpunktu
	Projektēto zemes vienību robežas
	Nekustamā īpašuma objekta apgrūtinājuma robeža
38480040009	Esošās zemes vienības kadastra apzīmējums
Nr.1 (38480040365) / 10.4 ha	Projektētās zemes vienības kadastra apzīmējums un platība

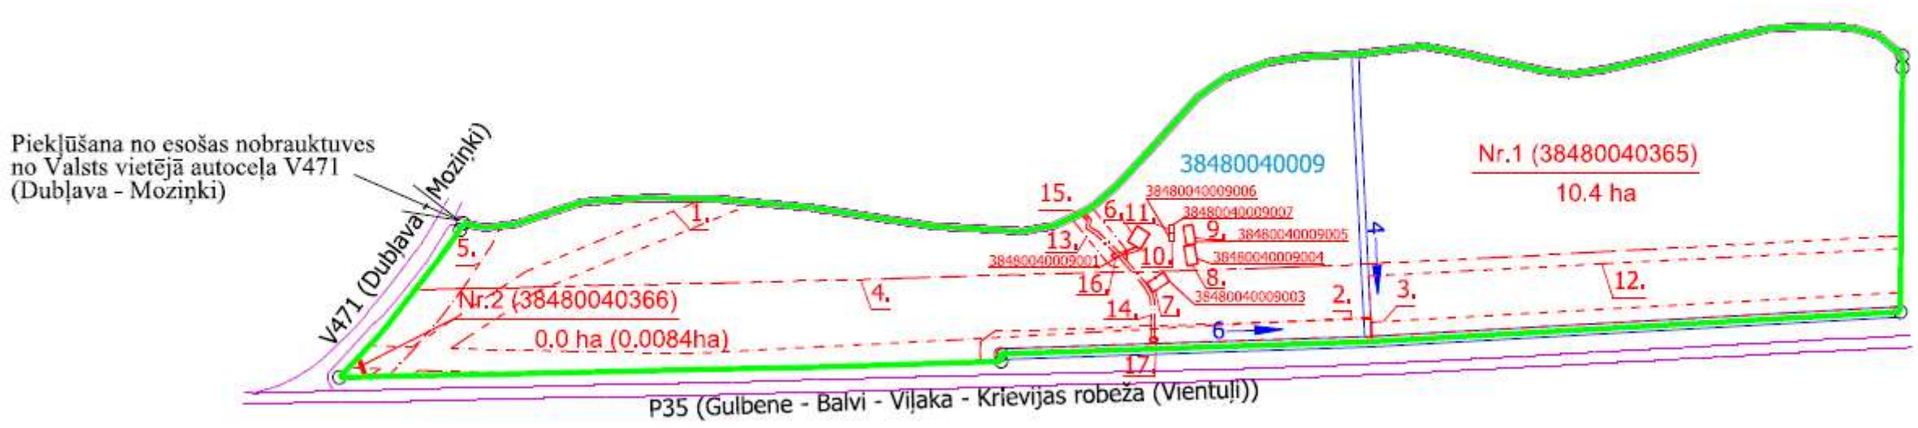

Domes priekšsēdētājs Sergejs Maksimovs

Šis dokuments ir parakstīts ar drošu elektronisko parakstu un satur laika zīmogu