Pielikums
2025. gada 23. oktobra
lēmumam "Par zemes ierīcības projekta apstiprināšanu, lietošanas mērķu un apgrūtinājumu noteikšanu Balvu novada, Vecumīlžas pagasta nekustamā īpašuma "Kāpusala" zemes vienības ar kadastra apzīmējumu 3890 006 0049 sadalei"

(Protokols Nr. 24, 9.§)

Projektētās teritorijas shēma pirms zemes ierīcības projekta izstrādes

Apzīmējumi:

38900060049	esošās zemes vienības kadastra apzīmējums
	esošo zemes vienību robeža ar robežpunktu
	zemes ierīcības projekta robeža
	projektēto zemes vienību robežas
Nr.1 (38900060298) 6.90 ha	projektētās zemes vienības kadastra apzīmējums un platība
	nekustamā īpašuma apgrūtinājuma robeža

Projektētās teritorijas shēma pēc zemes ierīcības projekta izstrādes

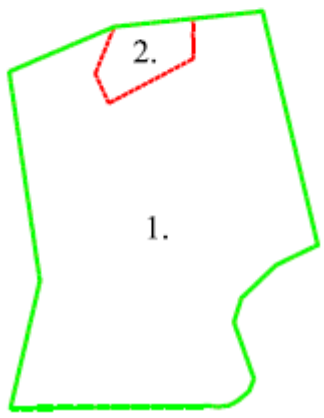

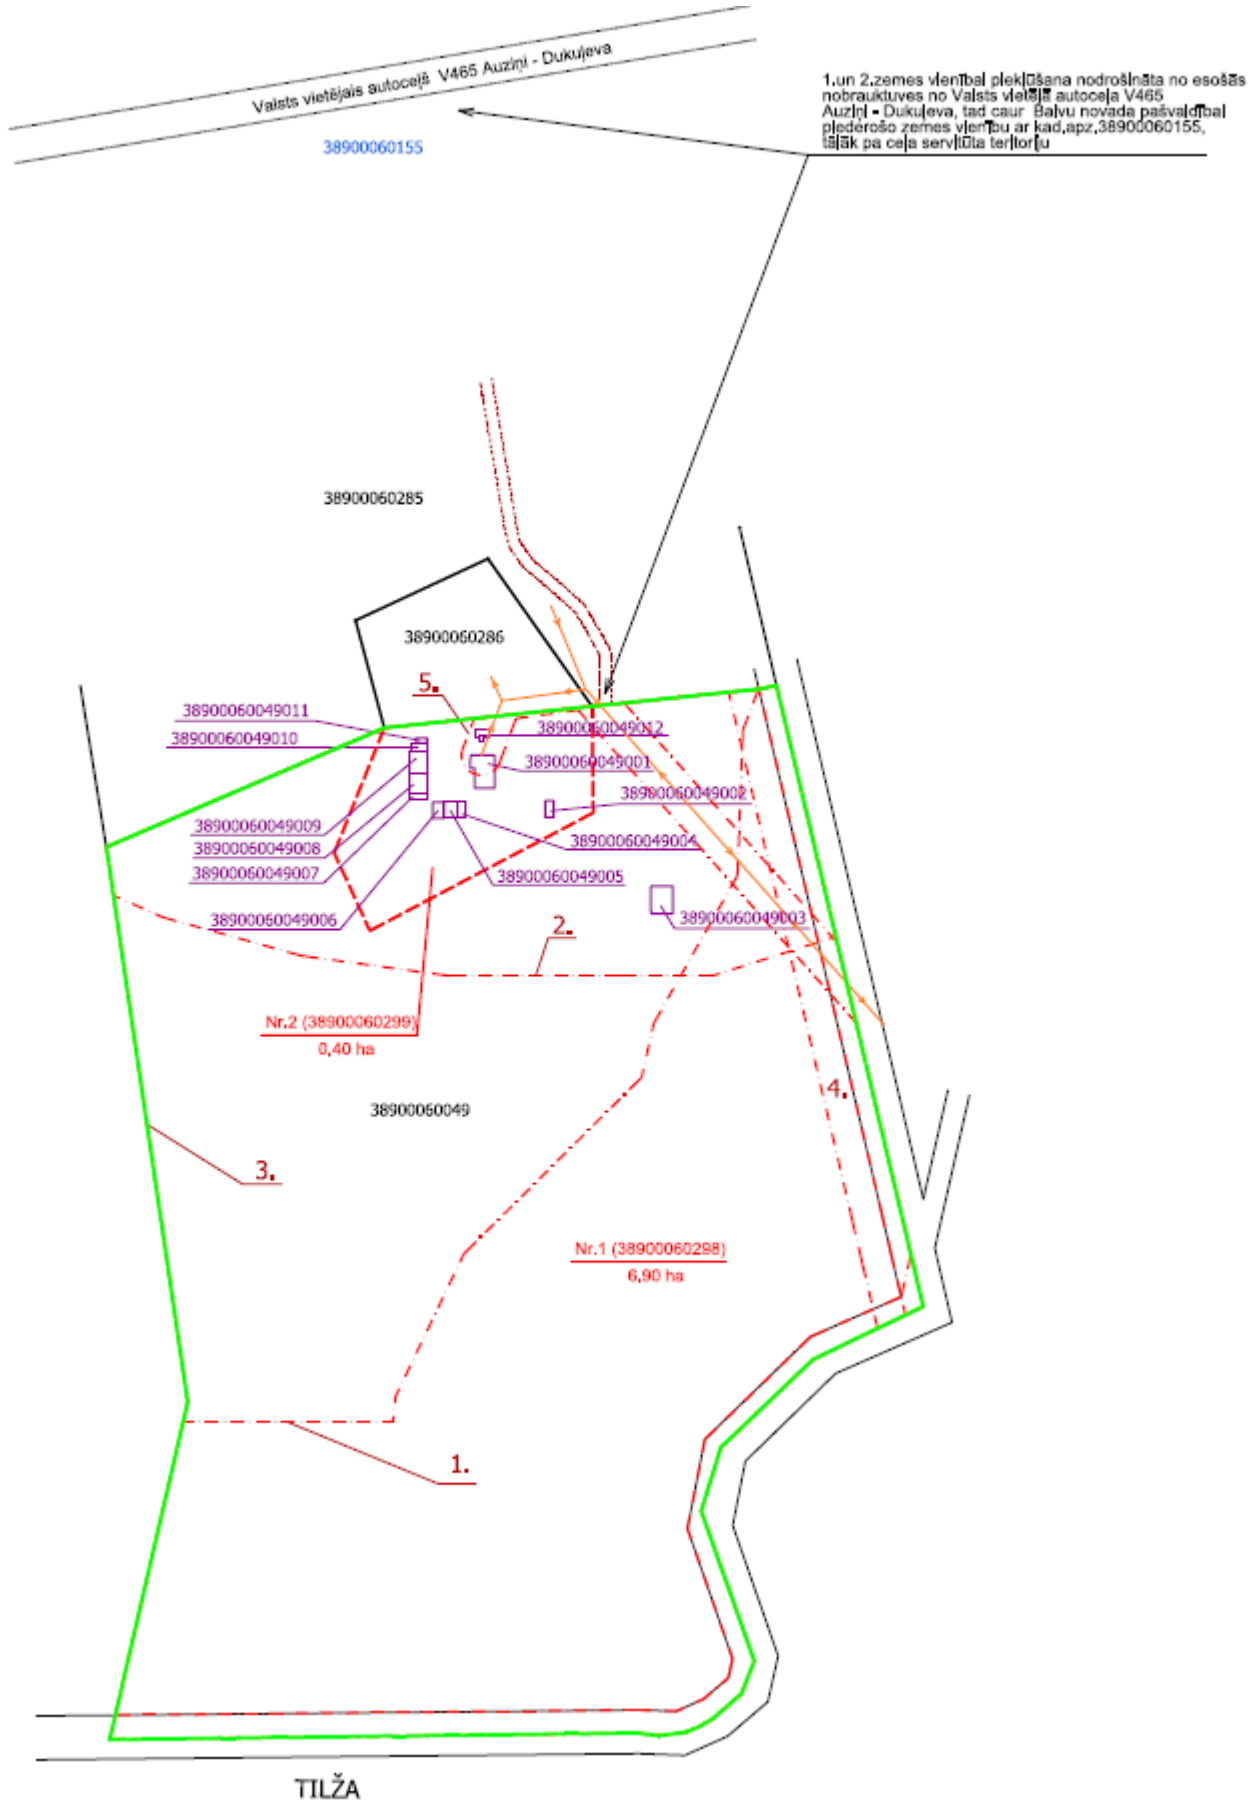

Domes priekšsēdētājs J. Trupovnieks

Šis dokuments ir parakstīts ar drošu elektronisko parakstu un satur laika zīmogu