


Satiksmes organizācijas vispārīgā shēma

Objekts: Daugavpils ielas posma atjaunošana Balvu pilsētā, Balvi, Balvu novads.

Satiksmes organizācijas
shēmas darbības laiks
30.03.2026 līdz 10.04.2026

Atbildīgais par satiksmes organizāciju:
Sandis Jankovs
mob. 26552475
Shēmu apstiprināja:

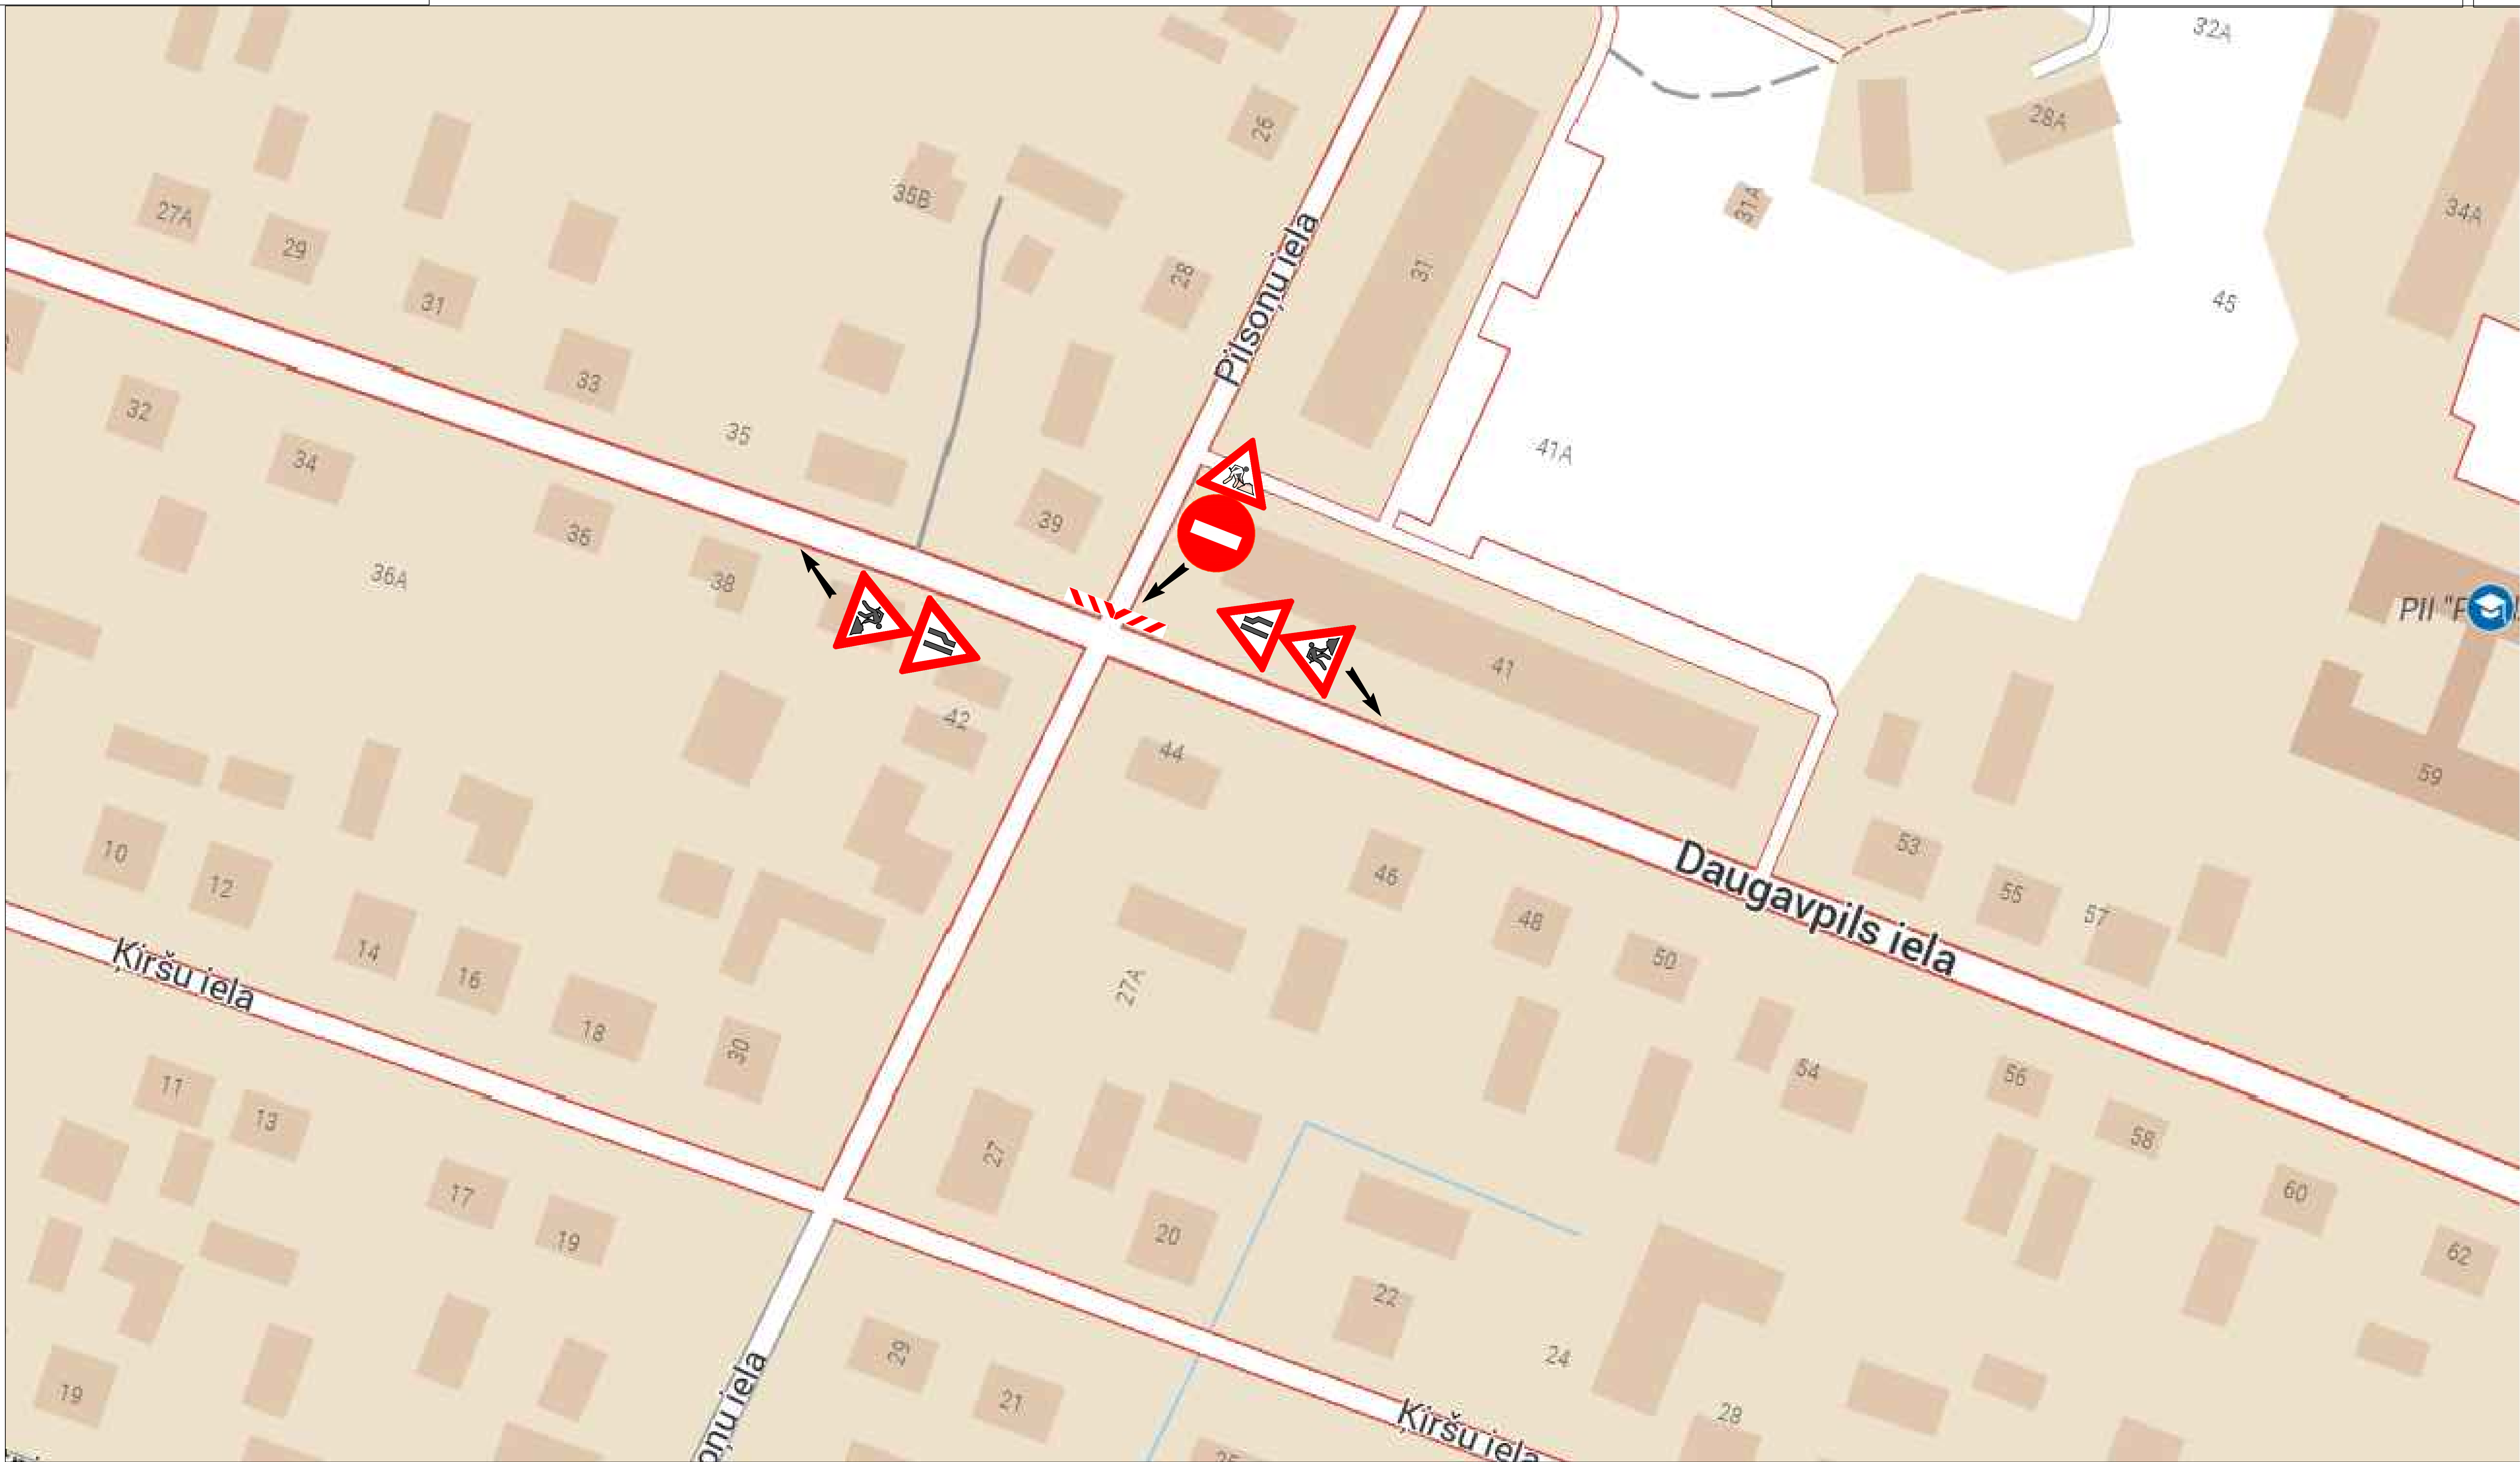

Piezīmes

- Ceļu aprīkojumu uzstādīt atbilstoši LVS 77 "Ceļa zīme" un MK noteikumi Nr. 421 "Noteikumi par darba vietu aprīkošanu uz ceļiem" prasībām.
- Darbus veic SIA "Rubate", būvdarbu vadītājs - Sandis Jankovs mob.26552475
- Darbu veicējam ir tiesības regulēt satiksmi darbu veikšanas laikā, ja rodas neparedzēti apstākļi, kuros ar darba vietas aprīkojuma shēmā esošajiem tehniskajiem līdzekļiem nav iespējams nekavējoties novērst (MK Nr. 412 punkts 20).
- Shēma darbosies arī tad, kad objektā būvdarbi nenotiks - pēc darba laika un brīvdienās.
- Gājēji tiks norobežoti no brauktuves ar gājēju barjerām vai vadstatņiem un to pārvietošanās netiks traucēta.
- Tiks nodrošināta operatīvo transportlīdzekļu kustība un piekļuve objektiem.
- Veicamo darbu veids: LKT, UKT darbi.
- Satiksmes regulēšanai vajadzības gadījumā tiks izmantoti cilvēki, kas regulēs satiksmes plūsmu ar zizli (sarkans/zaļš).
- Shēma darbosies kopā ar vispārīgo satiksmes organizācijas shēmu.

Apzīmējumi

- 118
- 301
- 108
- 109
- 912

SIA "Rubate", Juridiskā adrese: Hipokrāta iela 2D, Rīga, LV-1079, biroja adrese: Brīvības iela 87c Gulbene, Gulbenes nov., LV-4401